


# ホール8A 見取り図

◎面積:238㎡ / 天井高:2550mm

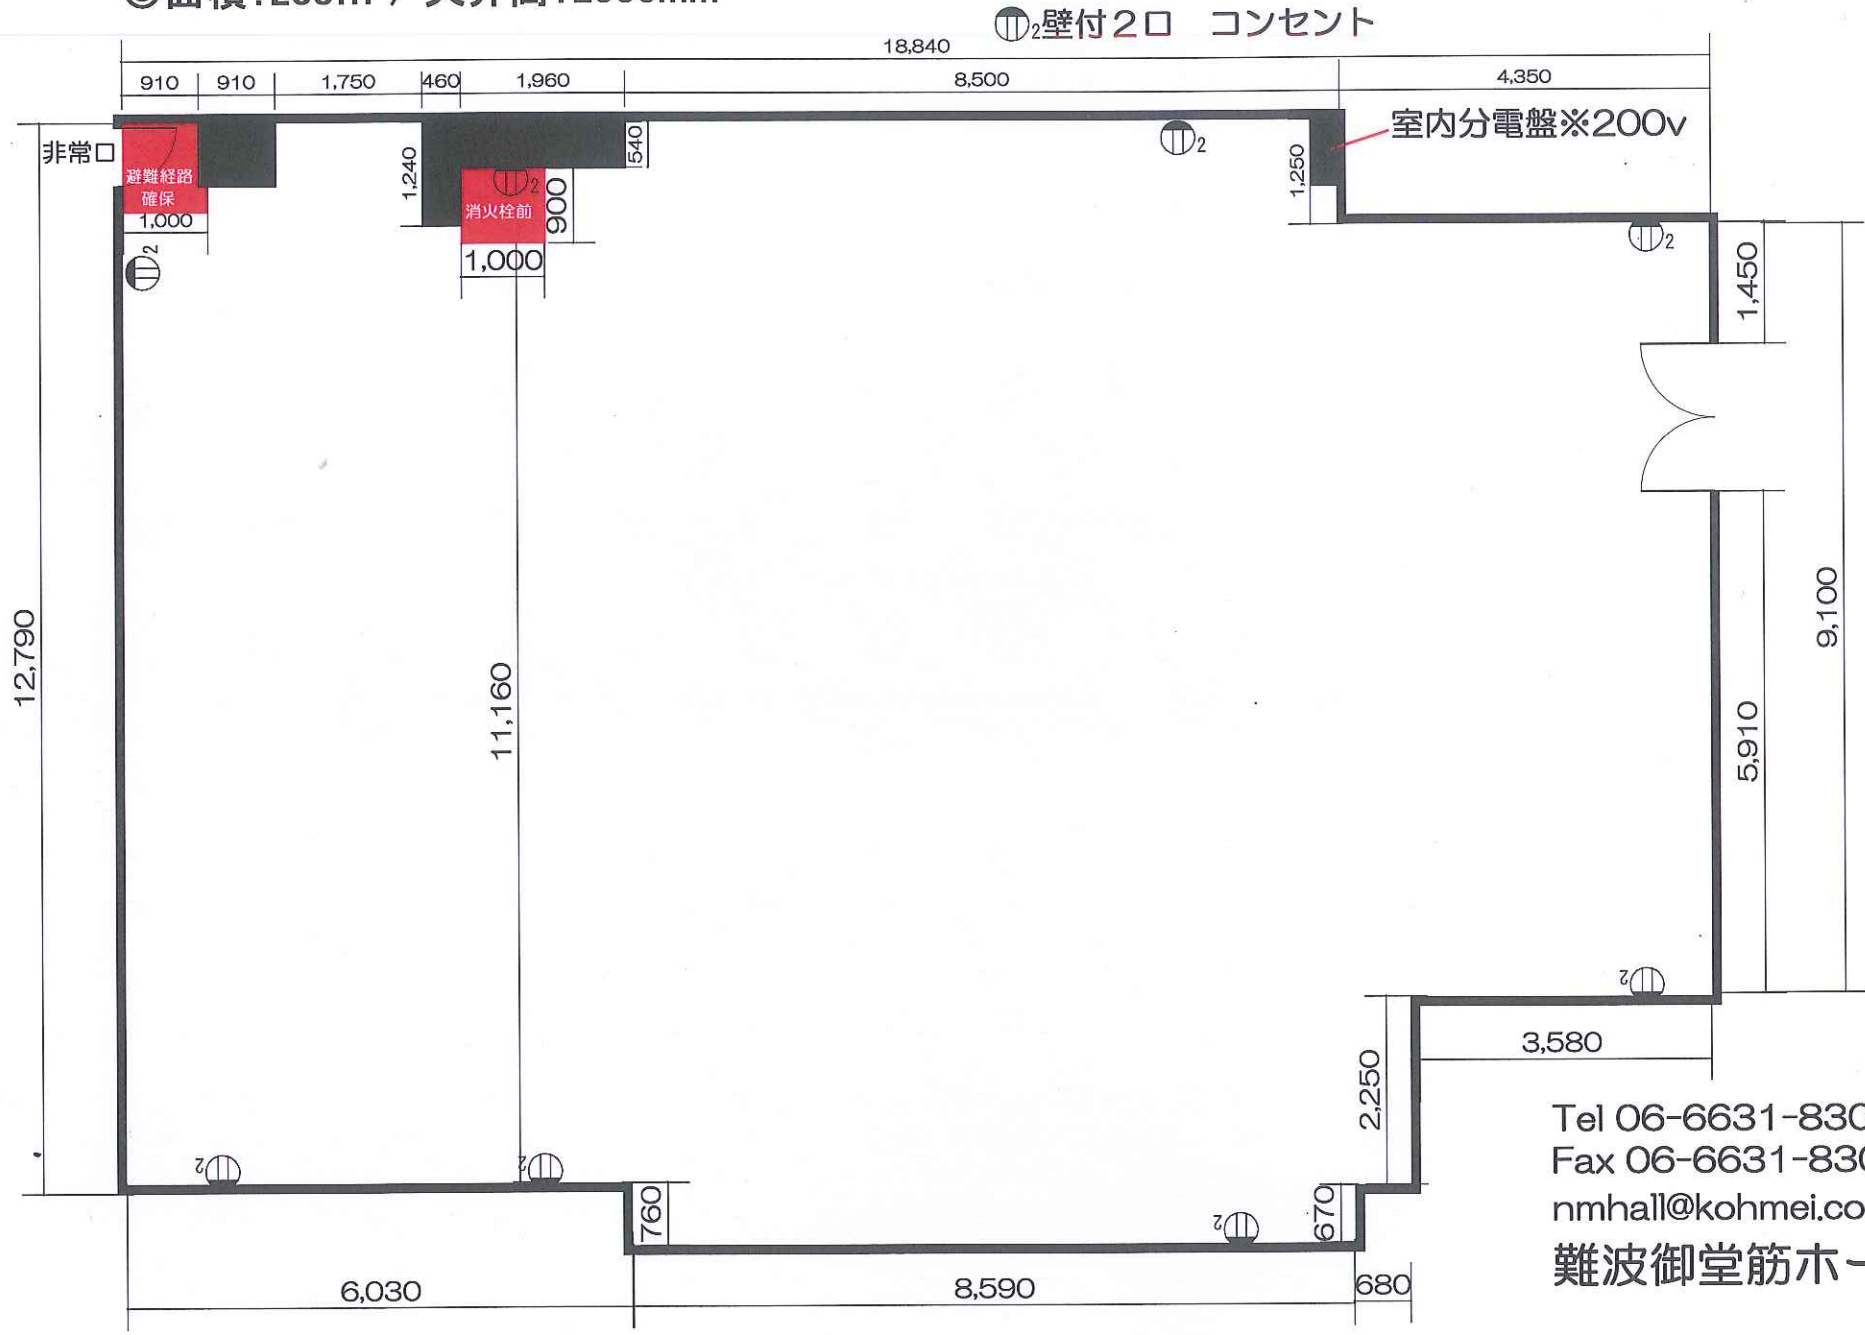

Tel 06-6631-8301  
Fax 06-6631-8302  
nmhall@kohmei.co.jp  
難波御堂筋ホール