


ホール8A シアター 200席

◎面積:238㎡ / 天井高:2550mm

Ⓜ₂ 壁付2口 コンセント

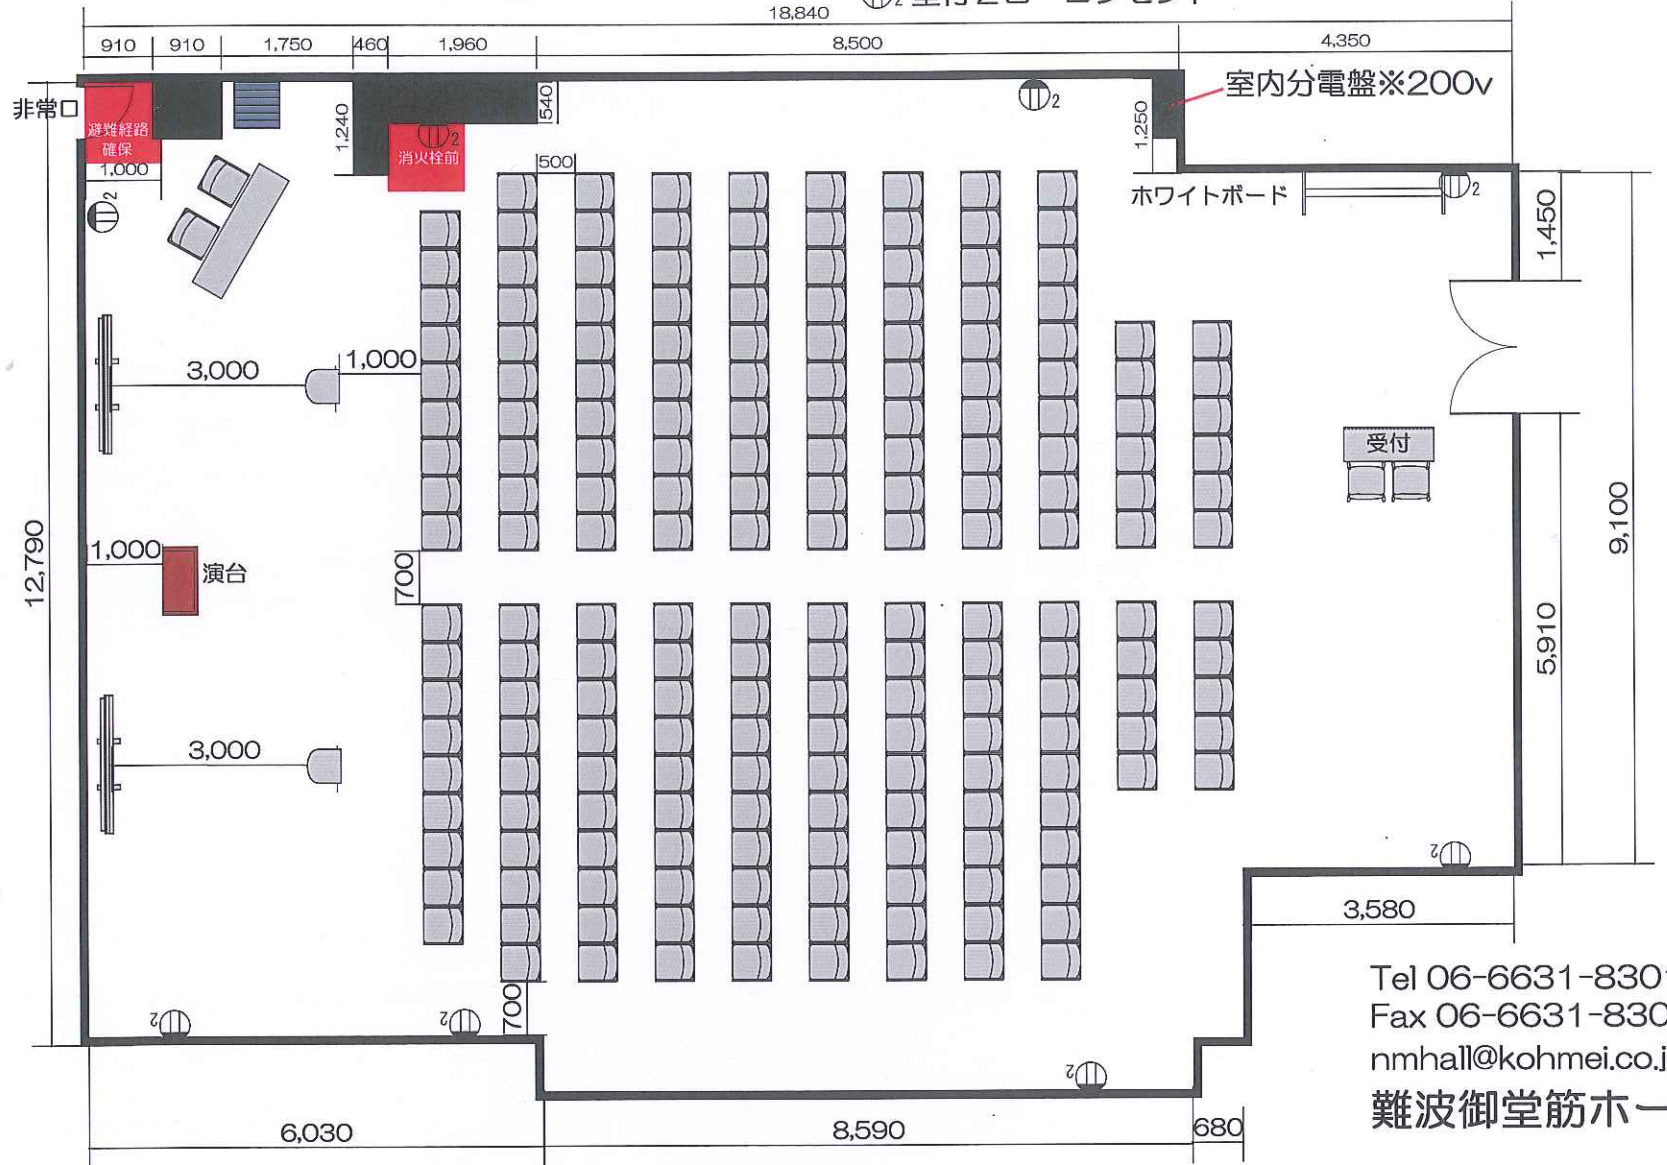

■使用備品

- テーブル: 1台
- スタッキングチェア: 202脚
- ホワイトボード: 1台
- 演台: 1台
- 音響システム: 1式
(ワイヤレス2本、CDデッキ、スピーカー)
- スクリーン: 2台
- プロジェクター: 2台
- 設置台: 2台
- 受付テーブル(小): 1台
- 受付イス: 2脚

Tel 06-6631-8301
 Fax 06-6631-8302
 nmhall@kohmei.co.jp
難波御堂筋ホール