


ホール8A スクール3名 120席

◎面積:238㎡ / 天井高:2550mm

壁付2口 コンセント

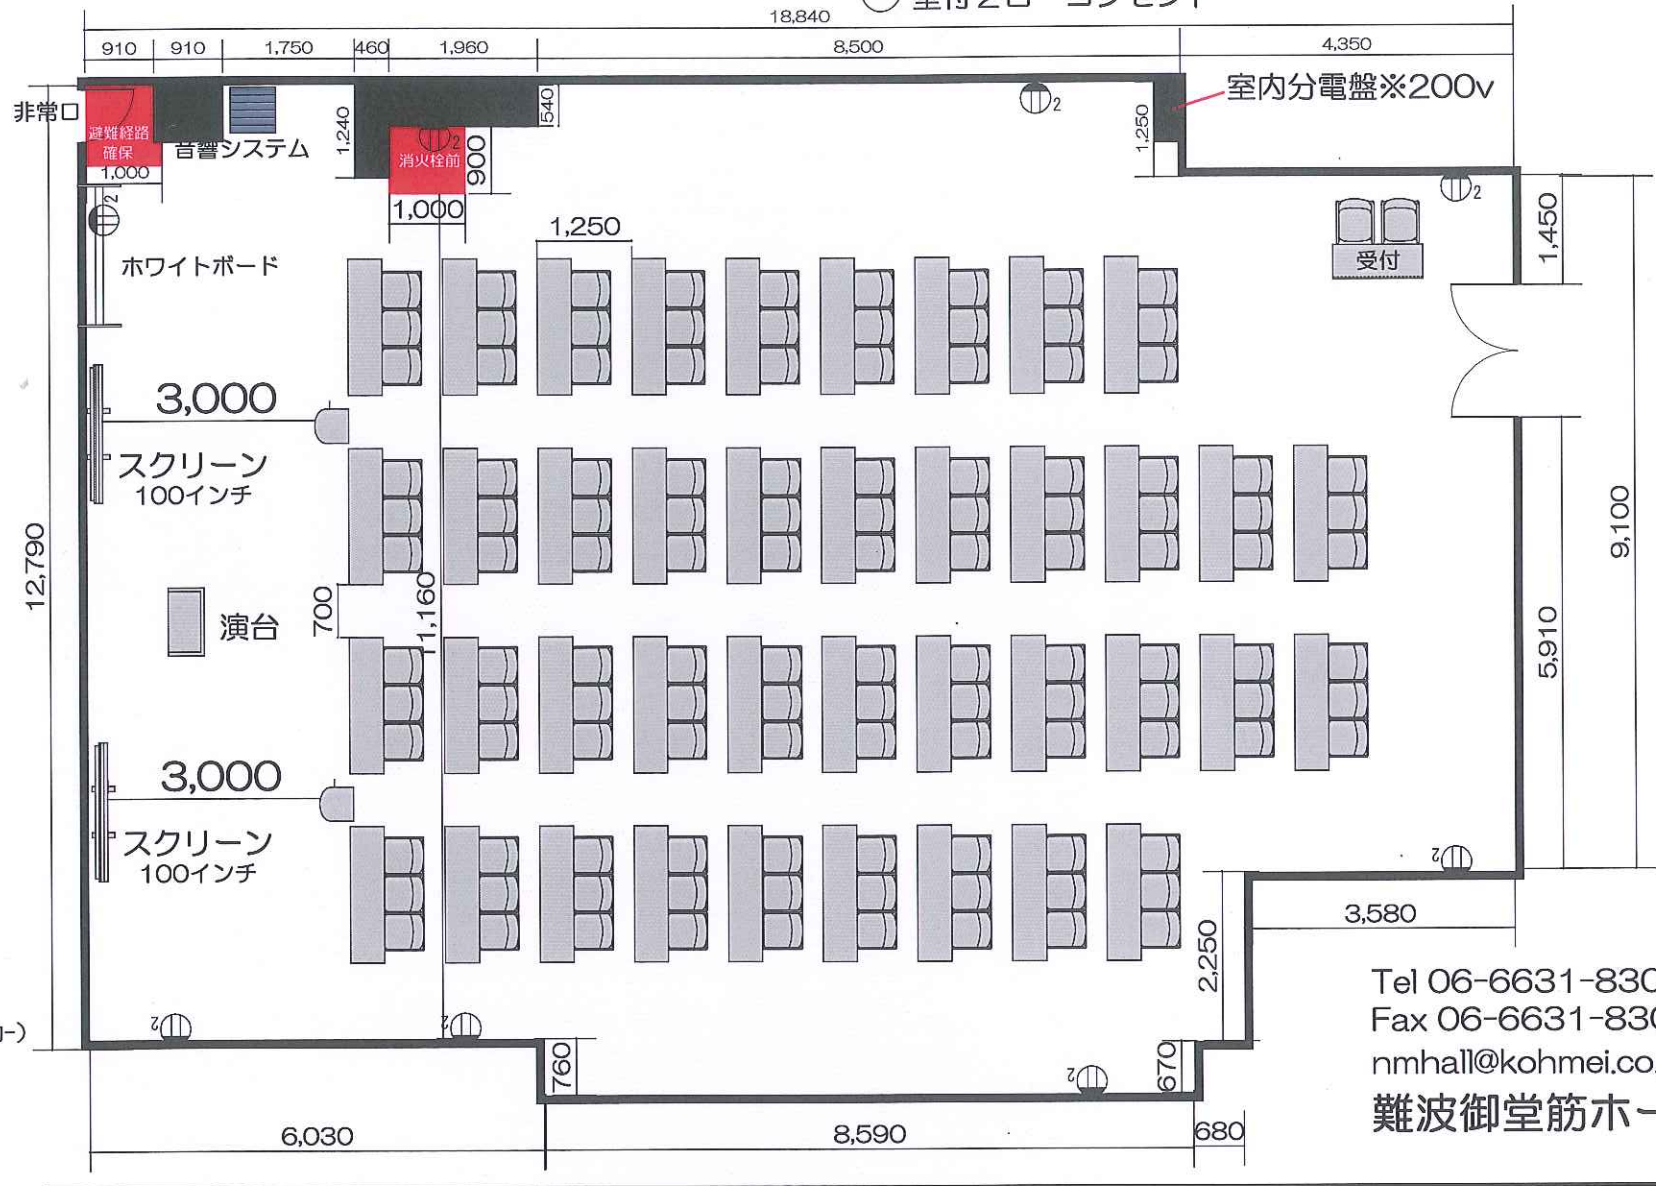

■使用備品

- テーブル: 40台
- スタッキングチェア: 120脚
- ホワイトボード: 1台
- 演台: 1台
- プロジェクター: 2台
- 設置台 (プロジェクター用): 2台
- スクリーン: 2台
- 音響システム: 1セット
(ワイヤレス2本、CDデッキ、スピーカー)
- 受付テーブル(小): 1台
- 受付イス: 2脚

Tel 06-6631-8301
 Fax 06-6631-8302
 nmhall@kohmei.co.jp
 難波御堂筋ホール