


# ホール8A 試験形式 80席

◎面積:238㎡ / 天井高:2550mm

壁付2口 コンセント

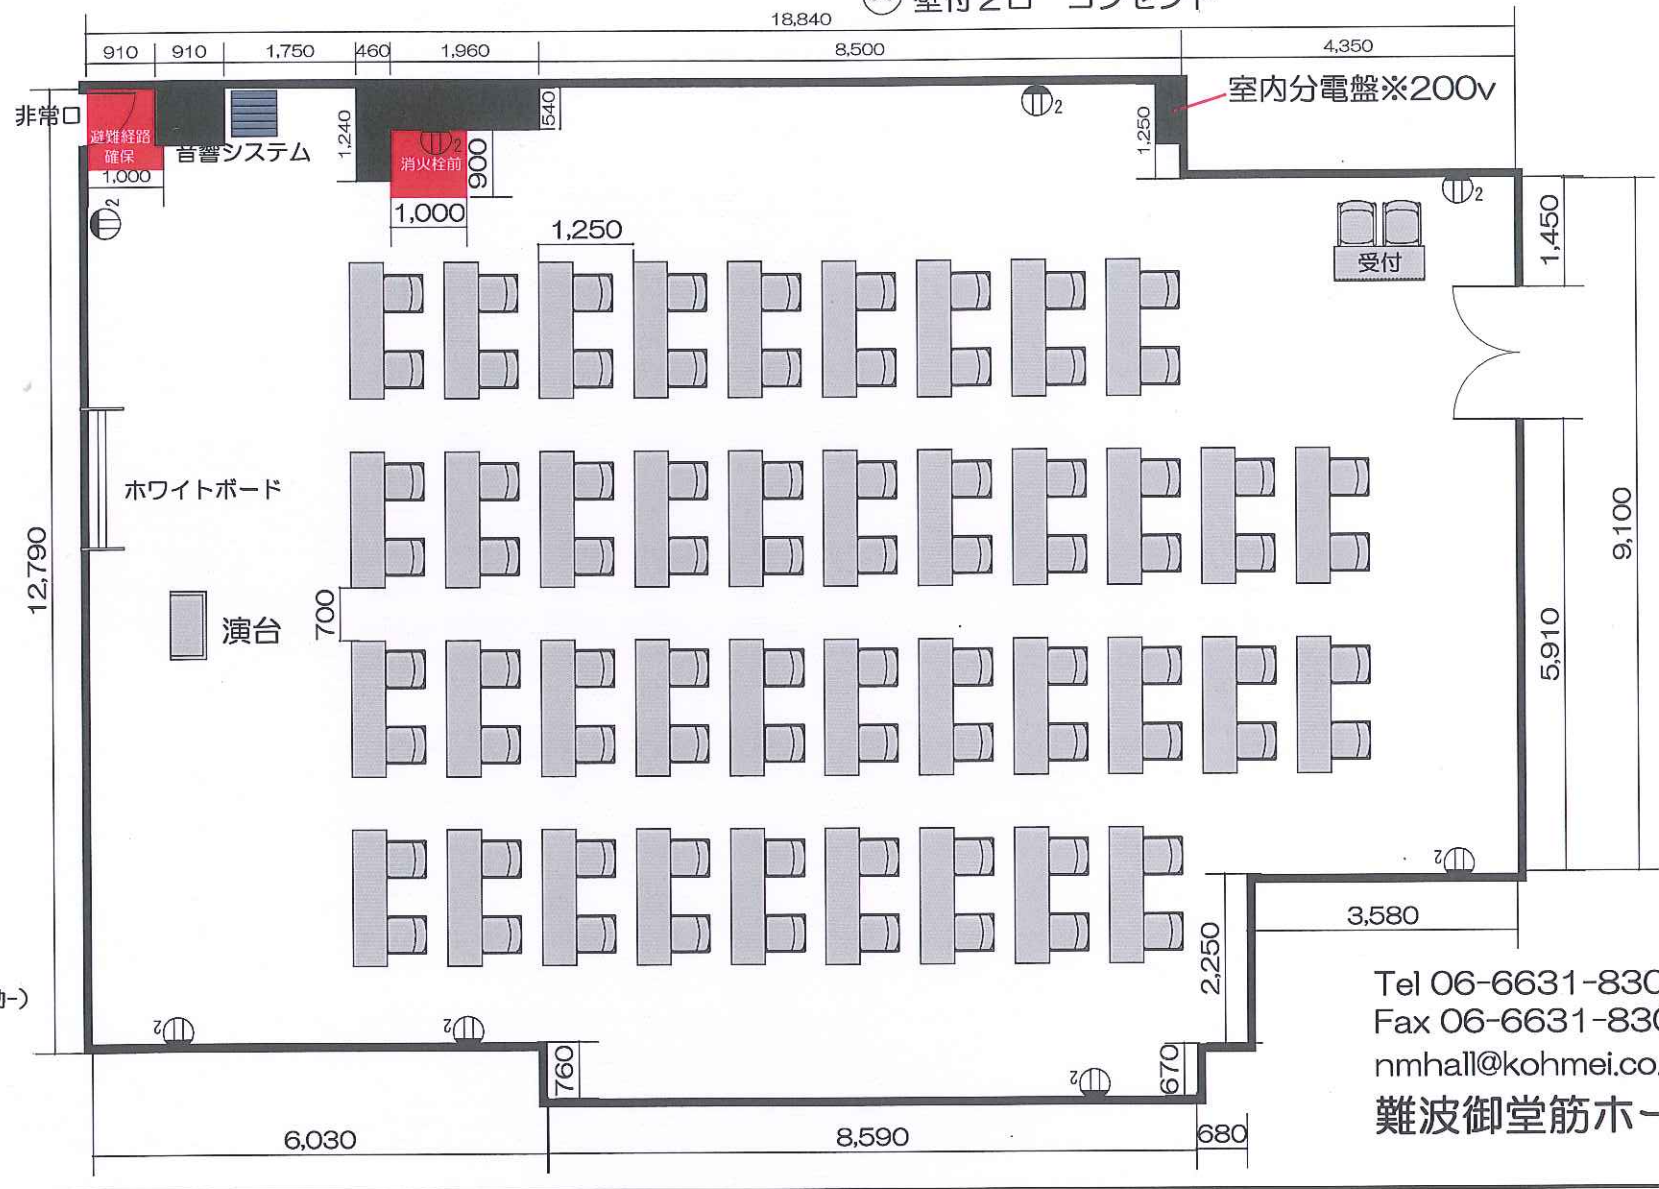

## ■使用備品

- テーブル：40脚
- スタッキングチェア：80脚
- ホワイトボード：1台
- 演台：1台
- 音響システム：1セット  
(ワイヤレスマイク2本、CDデッキ、スピーカー)
- 受付テーブル(小)：1台
- 受付イス：2脚

Tel 06-6631-8301  
 Fax 06-6631-8302  
 nmhall@kohmei.co.jp  
 難波御堂筋ホール