


ホール8B レイアウトサンプル スクール形式/2名掛け 40席

■面積 ホール8B (85.1㎡) ホール8C (26.1㎡) ホール8D (18.8㎡)
 ■天井高：全会場共通：2,550mm

壁付2口 コンセント ☺
 床付2口 コンセント ☹

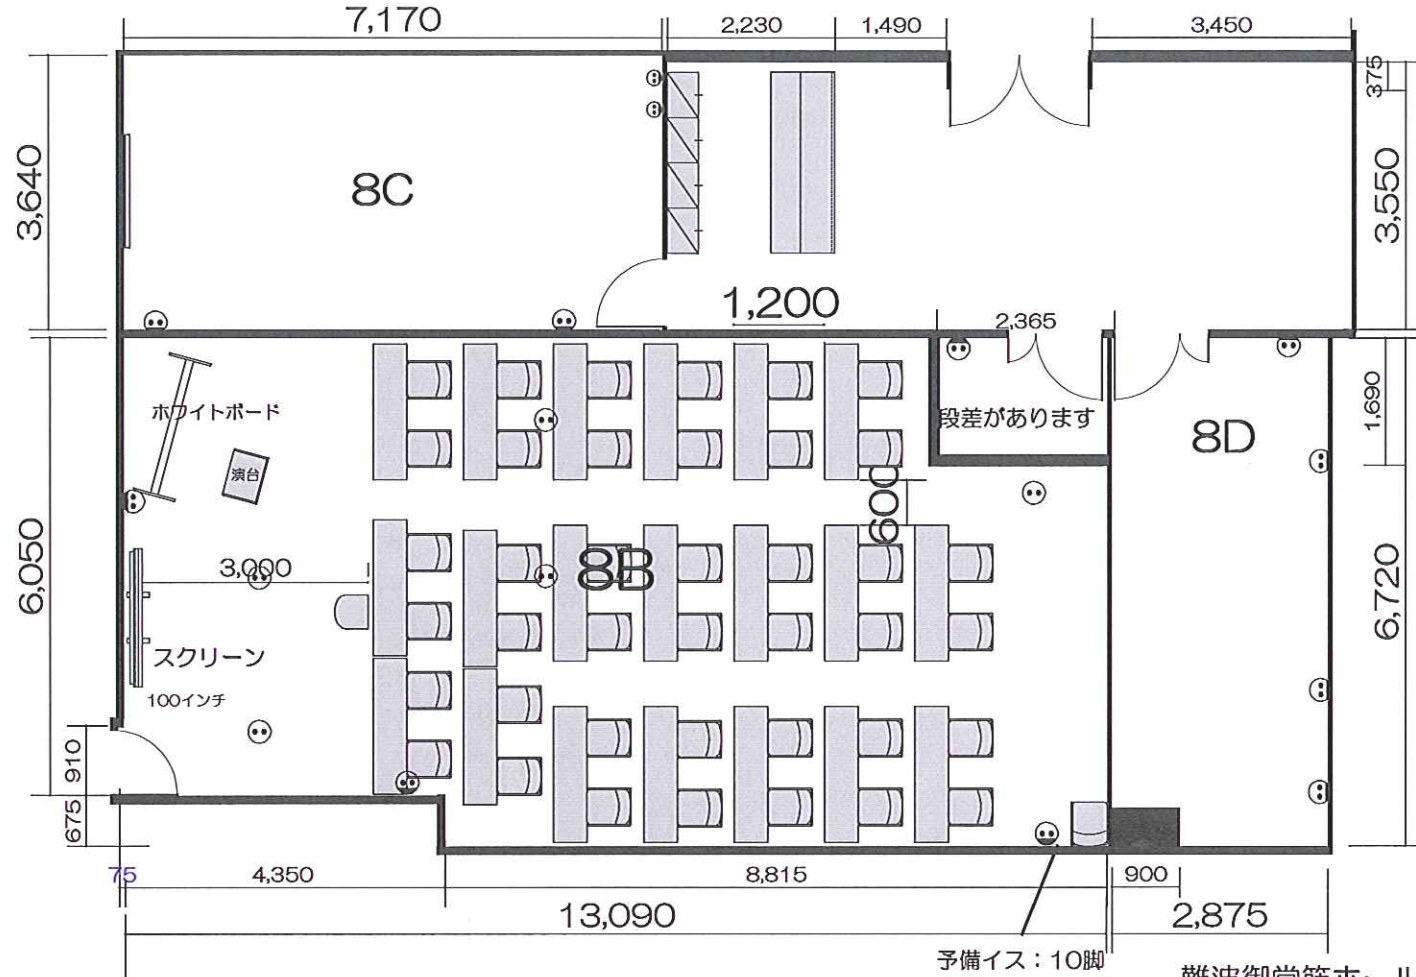

- 使用備品
 テーブル：20台 (有料：3台)
 イス：50脚
 ホワイトボード：1台
 スクリーン：1台
 プロジェクター：1台
 ポータブル音響システム (マイク1本)
 +演台セット：1式

予備イス：10脚

難波御堂筋ホール
 Tel 06-6631-8301 Fax 06-6631-8302
 mail : nmhall@kohmei.co.jp