


ホール8B レイアウトサンプル シアター形式 135席 (シアター形式 最大収容)

■面積 ホール8B (85.1㎡) ホール8C (26.1㎡) ホール8D (18.8㎡) 壁付2口 コンセント (⊙)
 ■天井高: 全会場共通: 2,550mm 床付2口 コンセント (⊙)

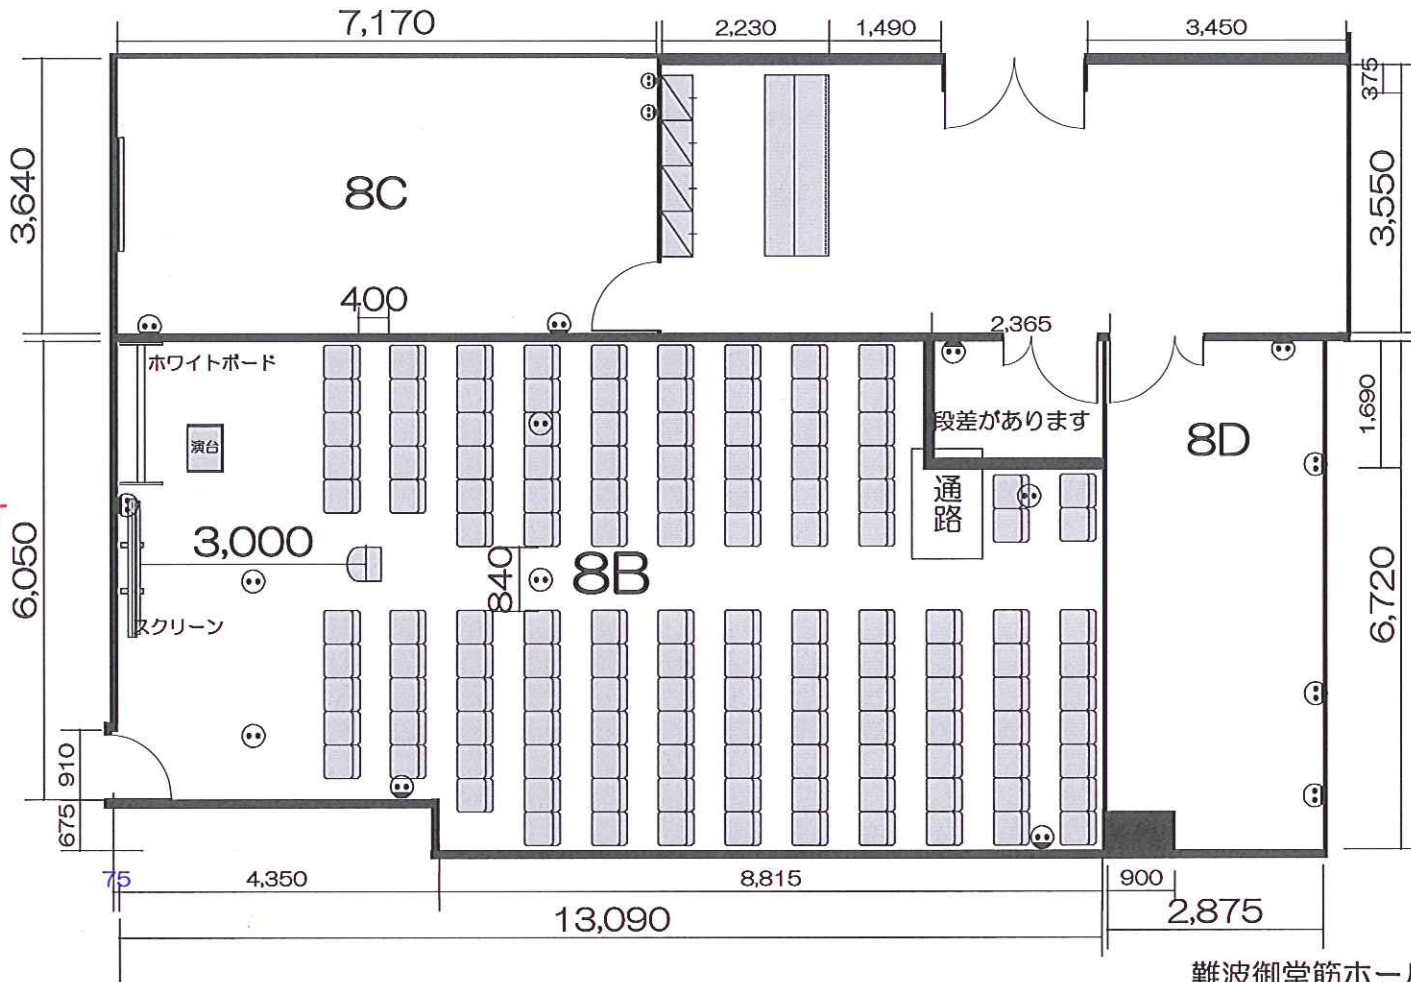

※全てパイプイスとなります

■使用備品

- イス: 135脚 (有料85脚)
- ホワイトボード: 1台
- スクリーン: 1台
- プロジェクター: 1台
- ポ-ダブル音響システム (マイク1本)
- +演台セット: 1式

難波御堂筋ホール

Tel 06-6631-8301 Fax 06-6631-8302
 mail: nmhall@kohmei.co.jp