


# ホール 9A レイアウトサンプル シアター形式 南向き 150席

◎面積：226㎡ / 天井高：2550mm

◎壁付2口 コンセント

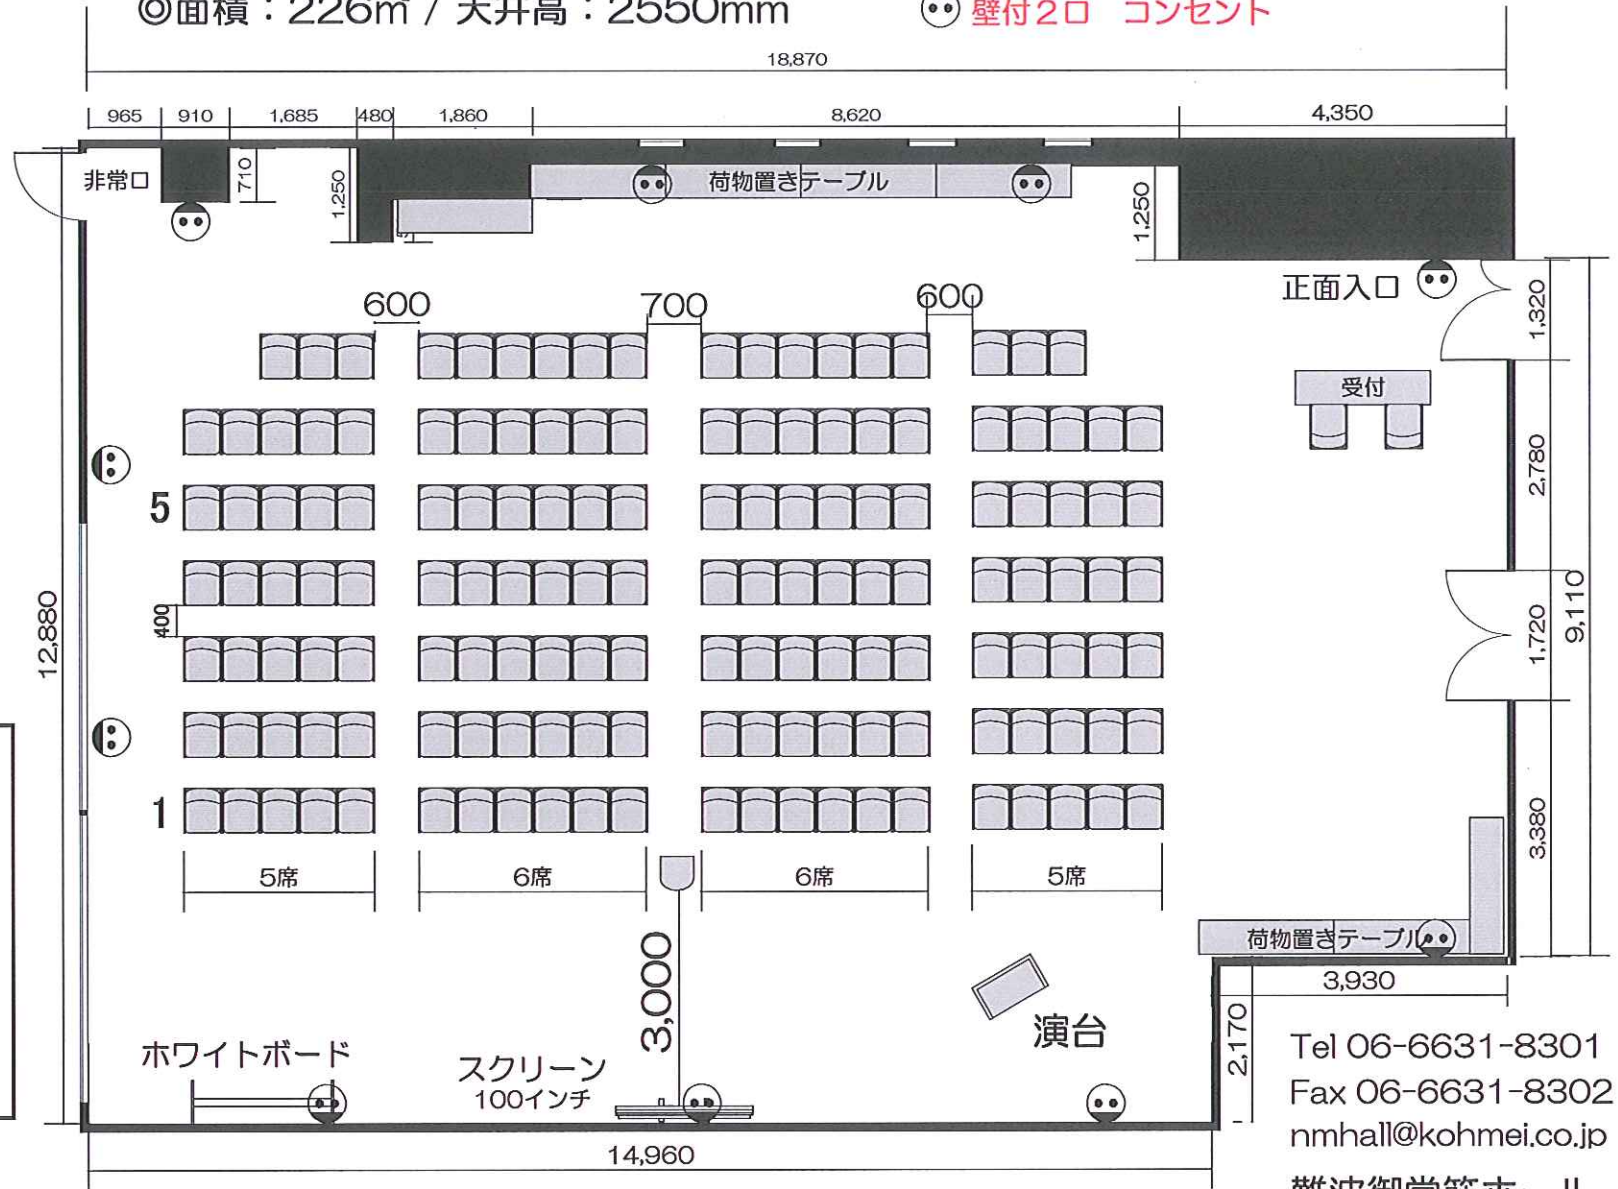

## ■使用備品

- テーブル：9台
- イス：152脚（有料52脚）
- ホワイトボード：1台
- 演台：1台
- スクリーン：1台
- プロジェクター：1台  
※映像ケーブルは弊社でご用意
- 音響システム：1セット  
(ワイヤレスマイク2本、CDデッキ、スピーカー)

Tel 06-6631-8301  
Fax 06-6631-8302  
nmhall@kohmei.co.jp

難波御堂筋ホール