


# ホール9A レイアウトサンプル 島型形式 6名×20島 120席

◎面積：226㎡ / 天井高：2550mm

⊙ 壁付2口 コンセント

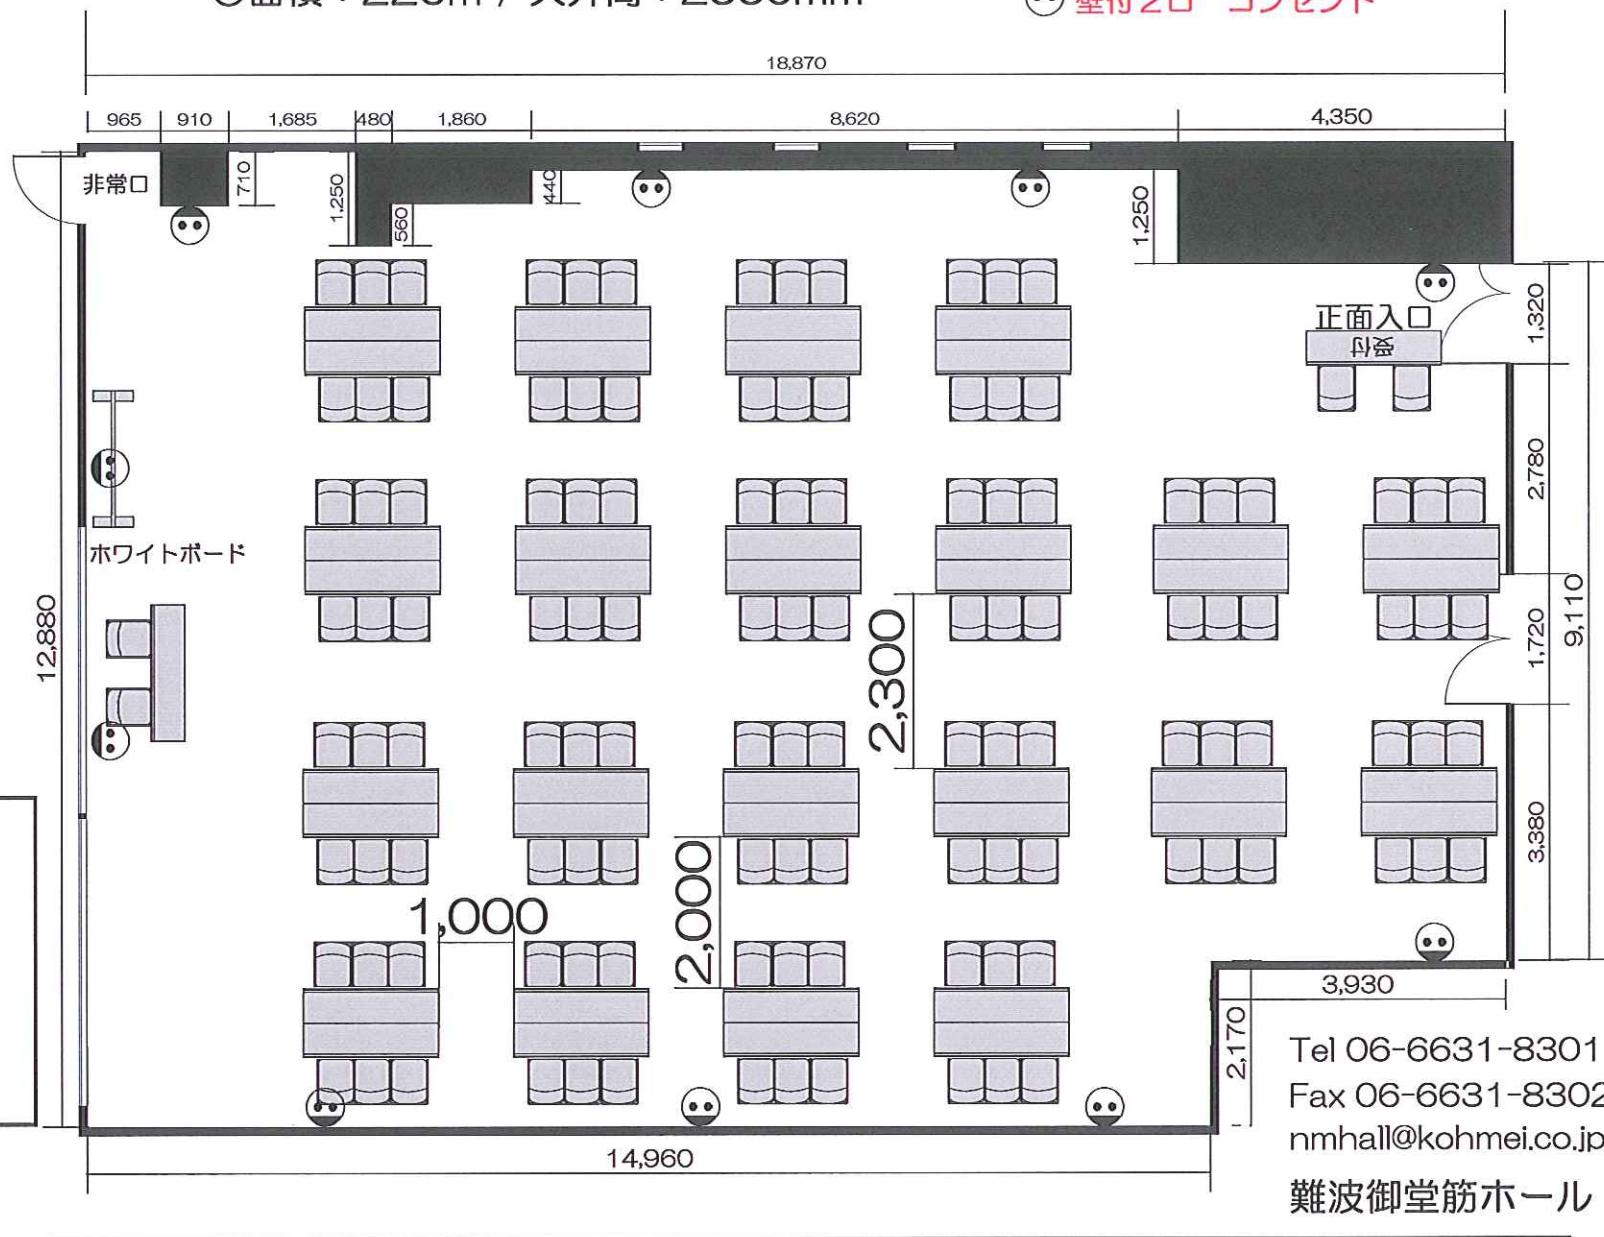

## ■使用備品

テーブル：42台(有料7台)

イス：124脚(有料24脚)

ホワイトボード：1台

音響システム：1 (有料)

(ワイヤレスマイク2本・CDデッキ・スピーカー)

Tel 06-6631-8301  
Fax 06-6631-8302  
nmhall@kohmei.co.jp

難波御堂筋ホール