


ホール9A 島型 108席

◎面積:227.2㎡ / 天井高:2550mm

⊕ 壁付2口 コンセント

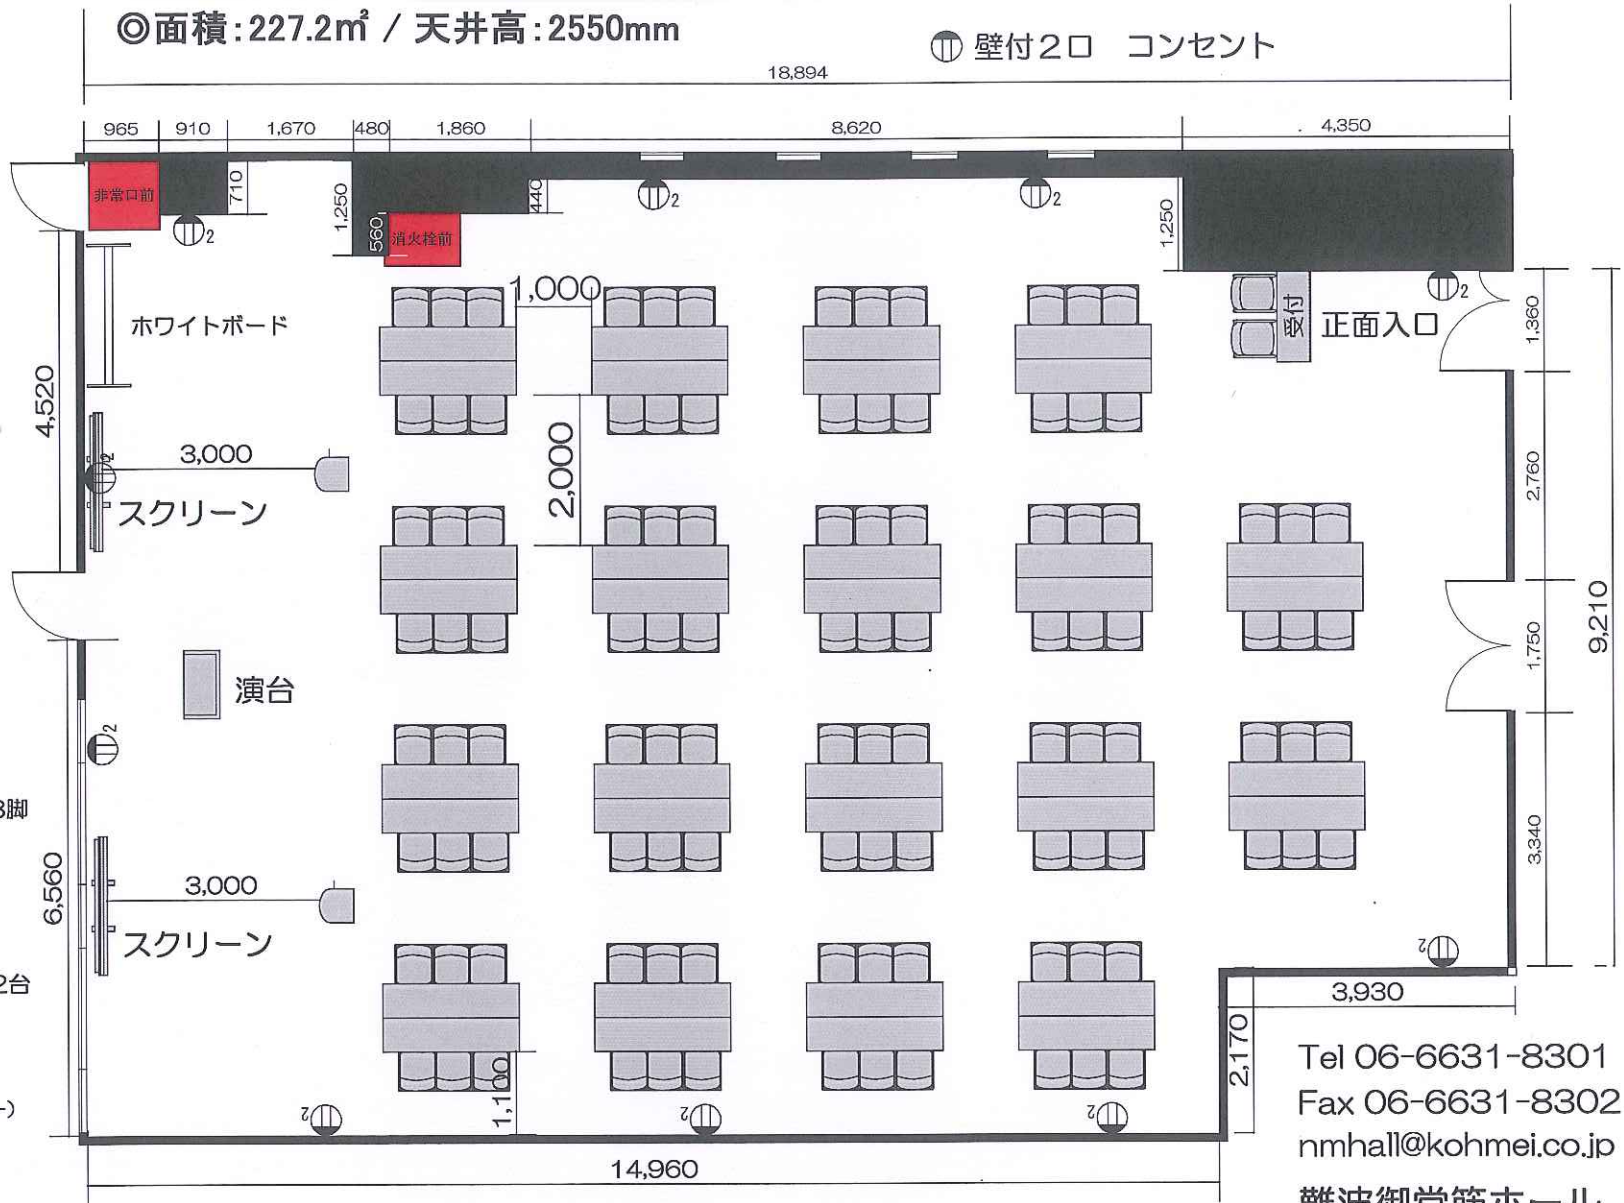

■使用備品

- ・テーブル: 36台
- ・スタッキングチェア: 108脚
- ・ホワイトボード: 1台
- ・演台: 1台
- ・プロジェクター: 2台
- ・設置台 (アンプ用): 2台
- ・スクリーン: 2台
- ・音響システム: 1セット
(ワイヤレス2本、CDデッキ、スピーカー)
- ・受付テーブル(小): 1台
- ・受付イス: 2脚

Tel 06-6631-8301
Fax 06-6631-8302
nmhall@kohmei.co.jp

難波御堂筋ホール