


ホール8A 見取り図

◎面積：238㎡ / 天井高：2550mm

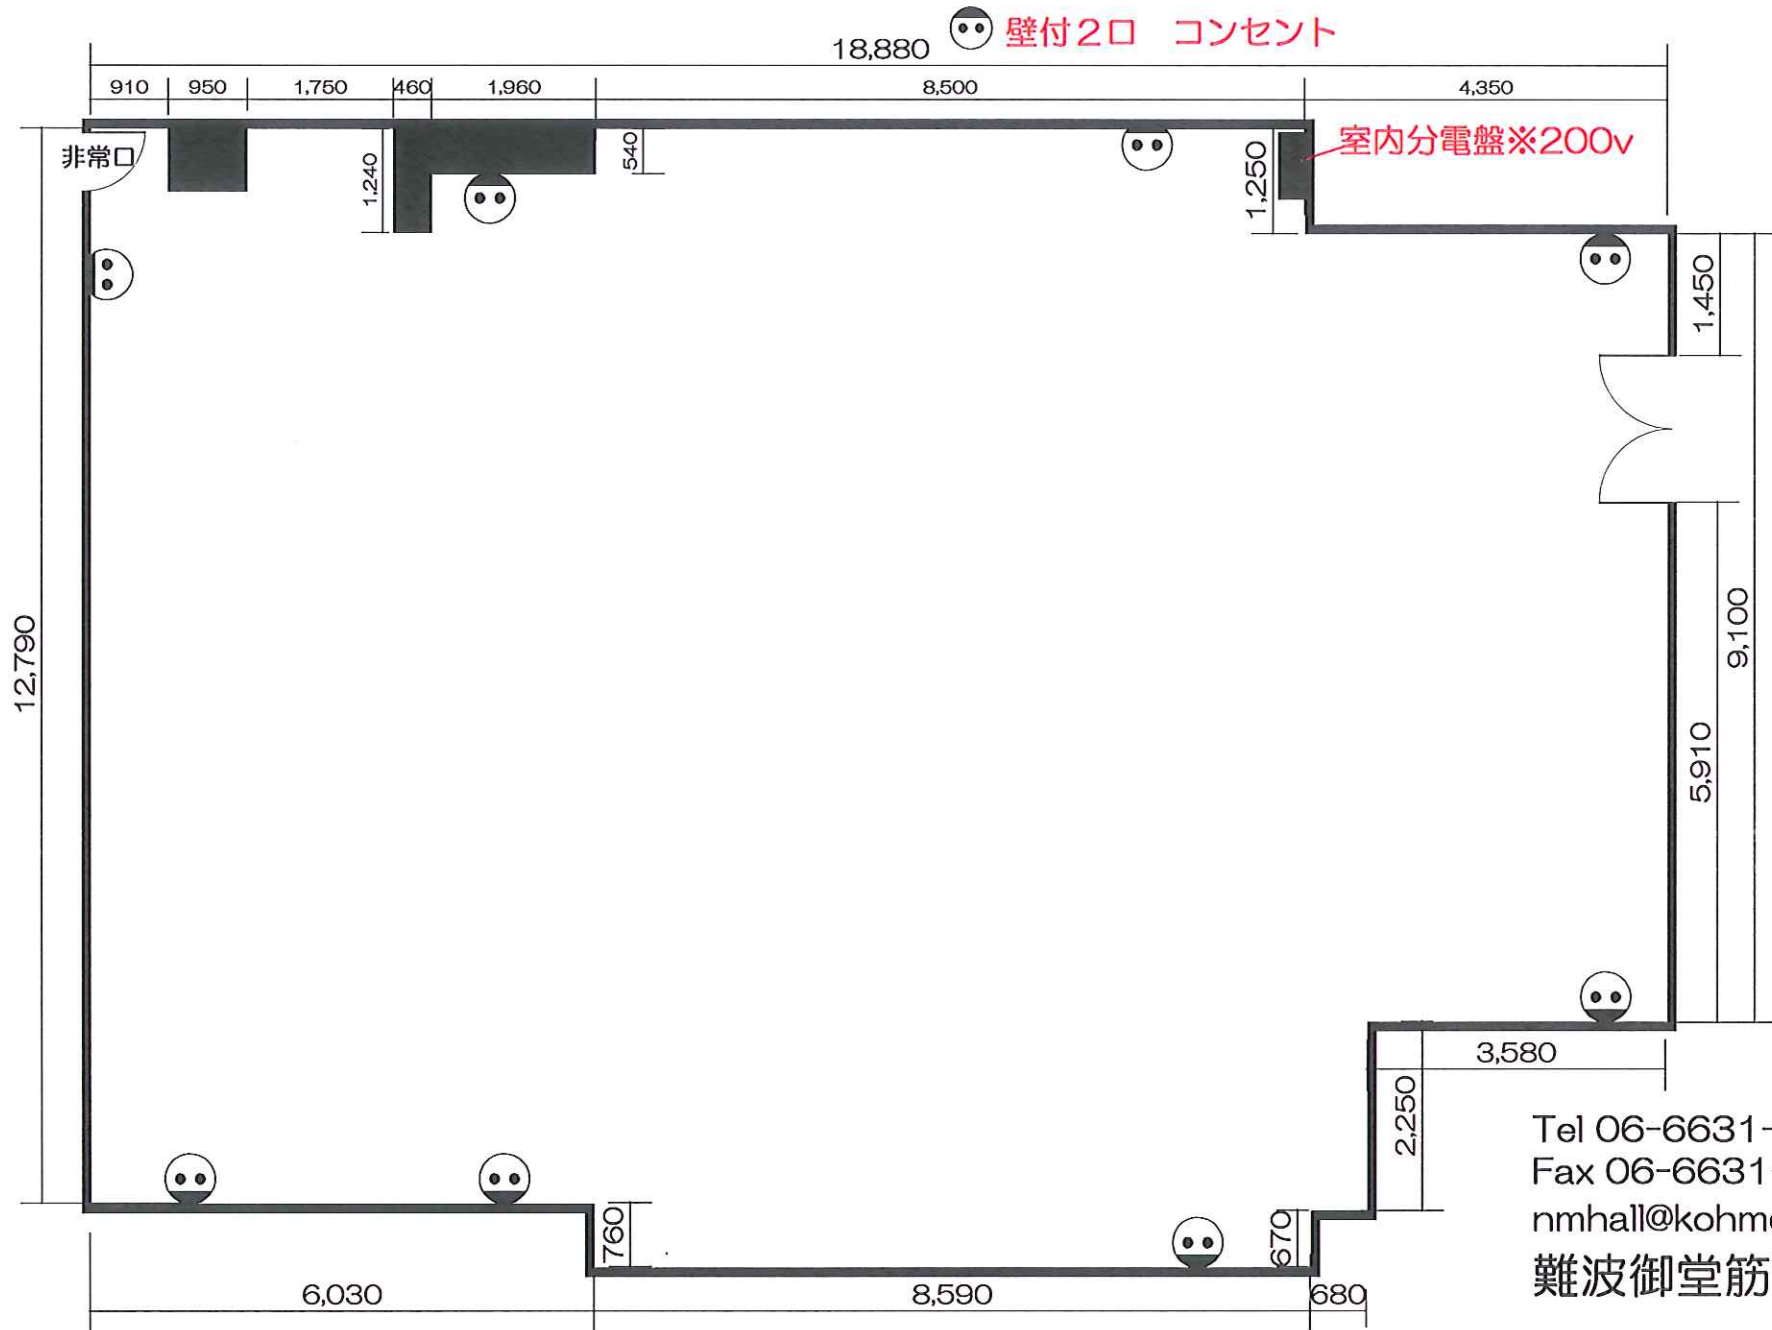

Tel 06-6631-8301
Fax 06-6631-8302
nmhall@kohmei.co.jp
難波御堂筋ホール