


# ホール7 配電図


◎面積：714㎡ / 天井高：2550mm

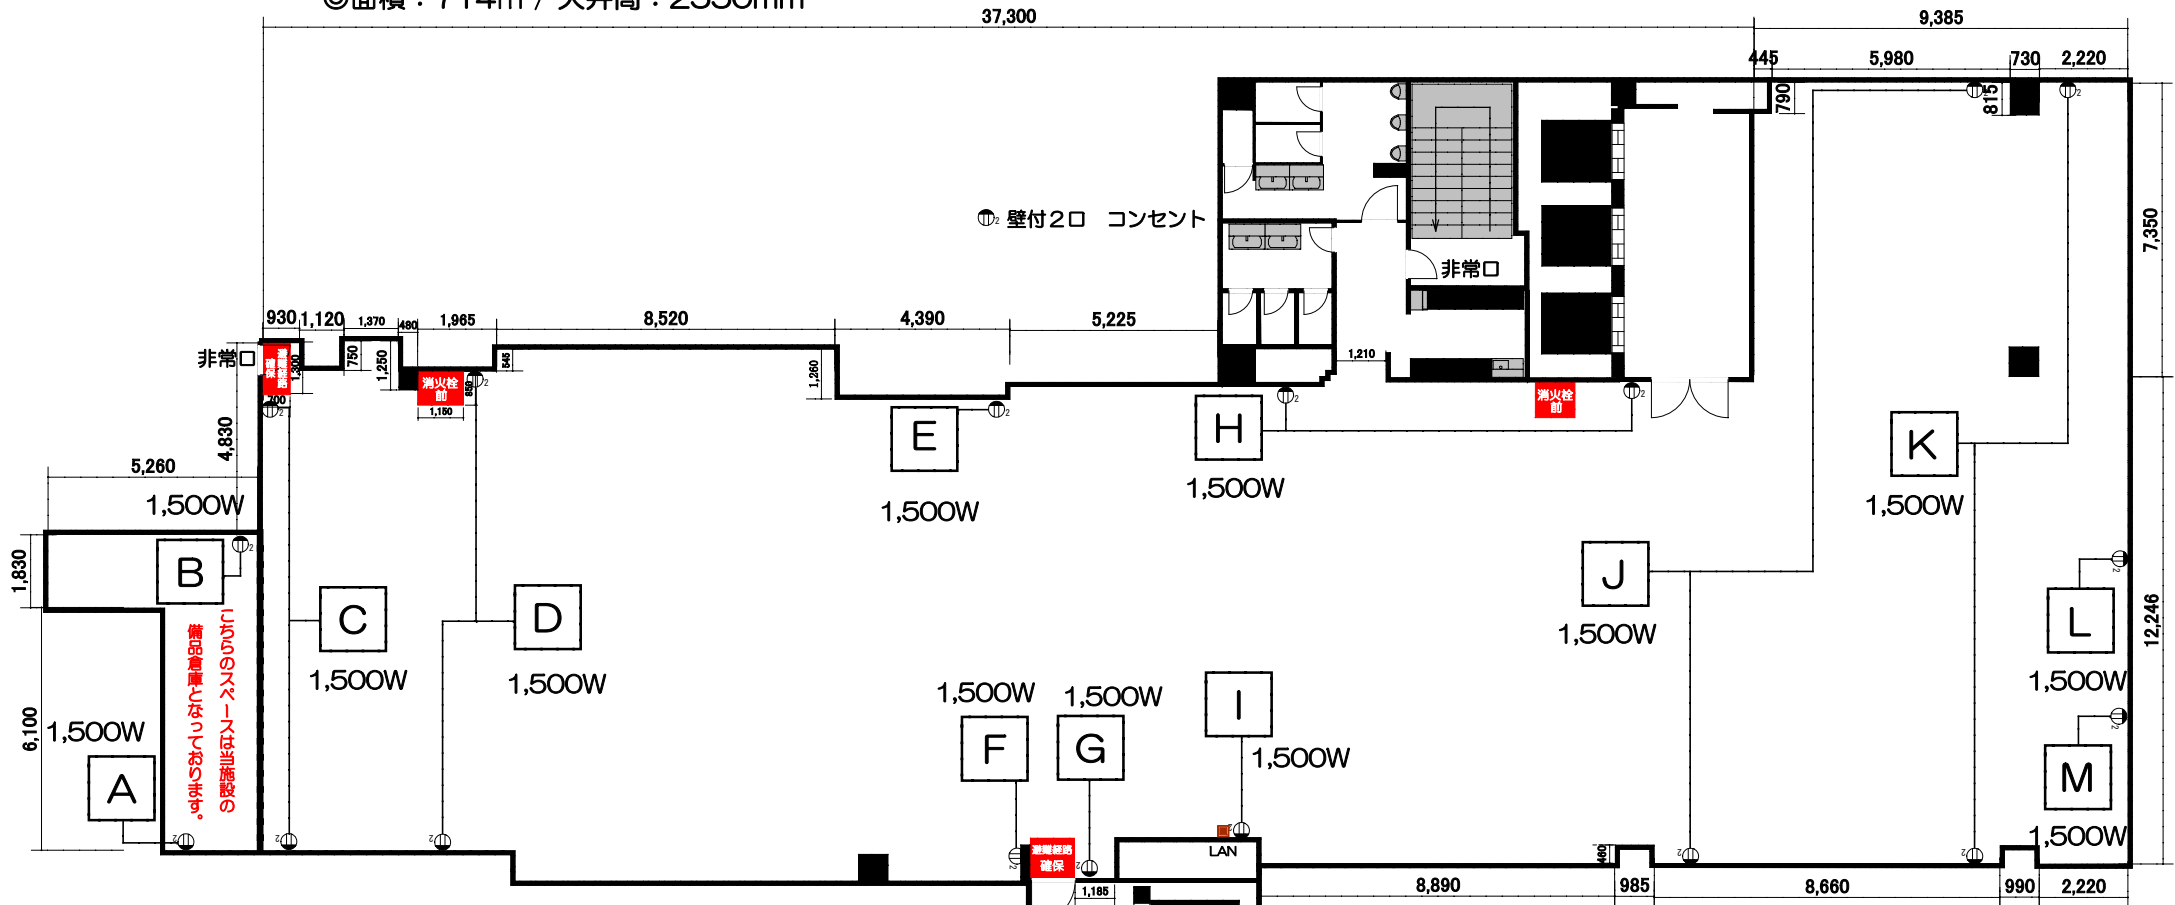

**100Vコンセント容量 (1φ3w) (単相三線)**  
 壁コンセント：1回路あたり1.5kw×13回路=19.5kw

**動力三相：10kw**  
 動力三相：電気機器によって使用される電源の種類です  
 大容量の電気機器の場合、三相電源が必要となる場合がございます

※上記以上の電力をご使用の場合は別途ご相談下さい  
 (仮設工事などが必要となる場合がございます)

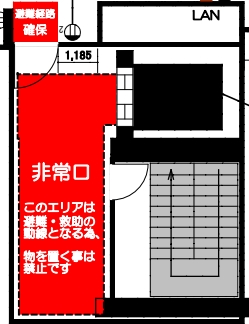

搬入出用EV  
 ドア寸法：H2100mm W1000mm  
 エレベーター内：H2300mm W1750mm D1450mm  
 最大定員：17名  
 最大積載過量：1150kg

Tel 06-6631-8301  
 Fax 06-6631-8302  
 nmhall@kohmei.co.jp  
 難波御堂筋ホール