
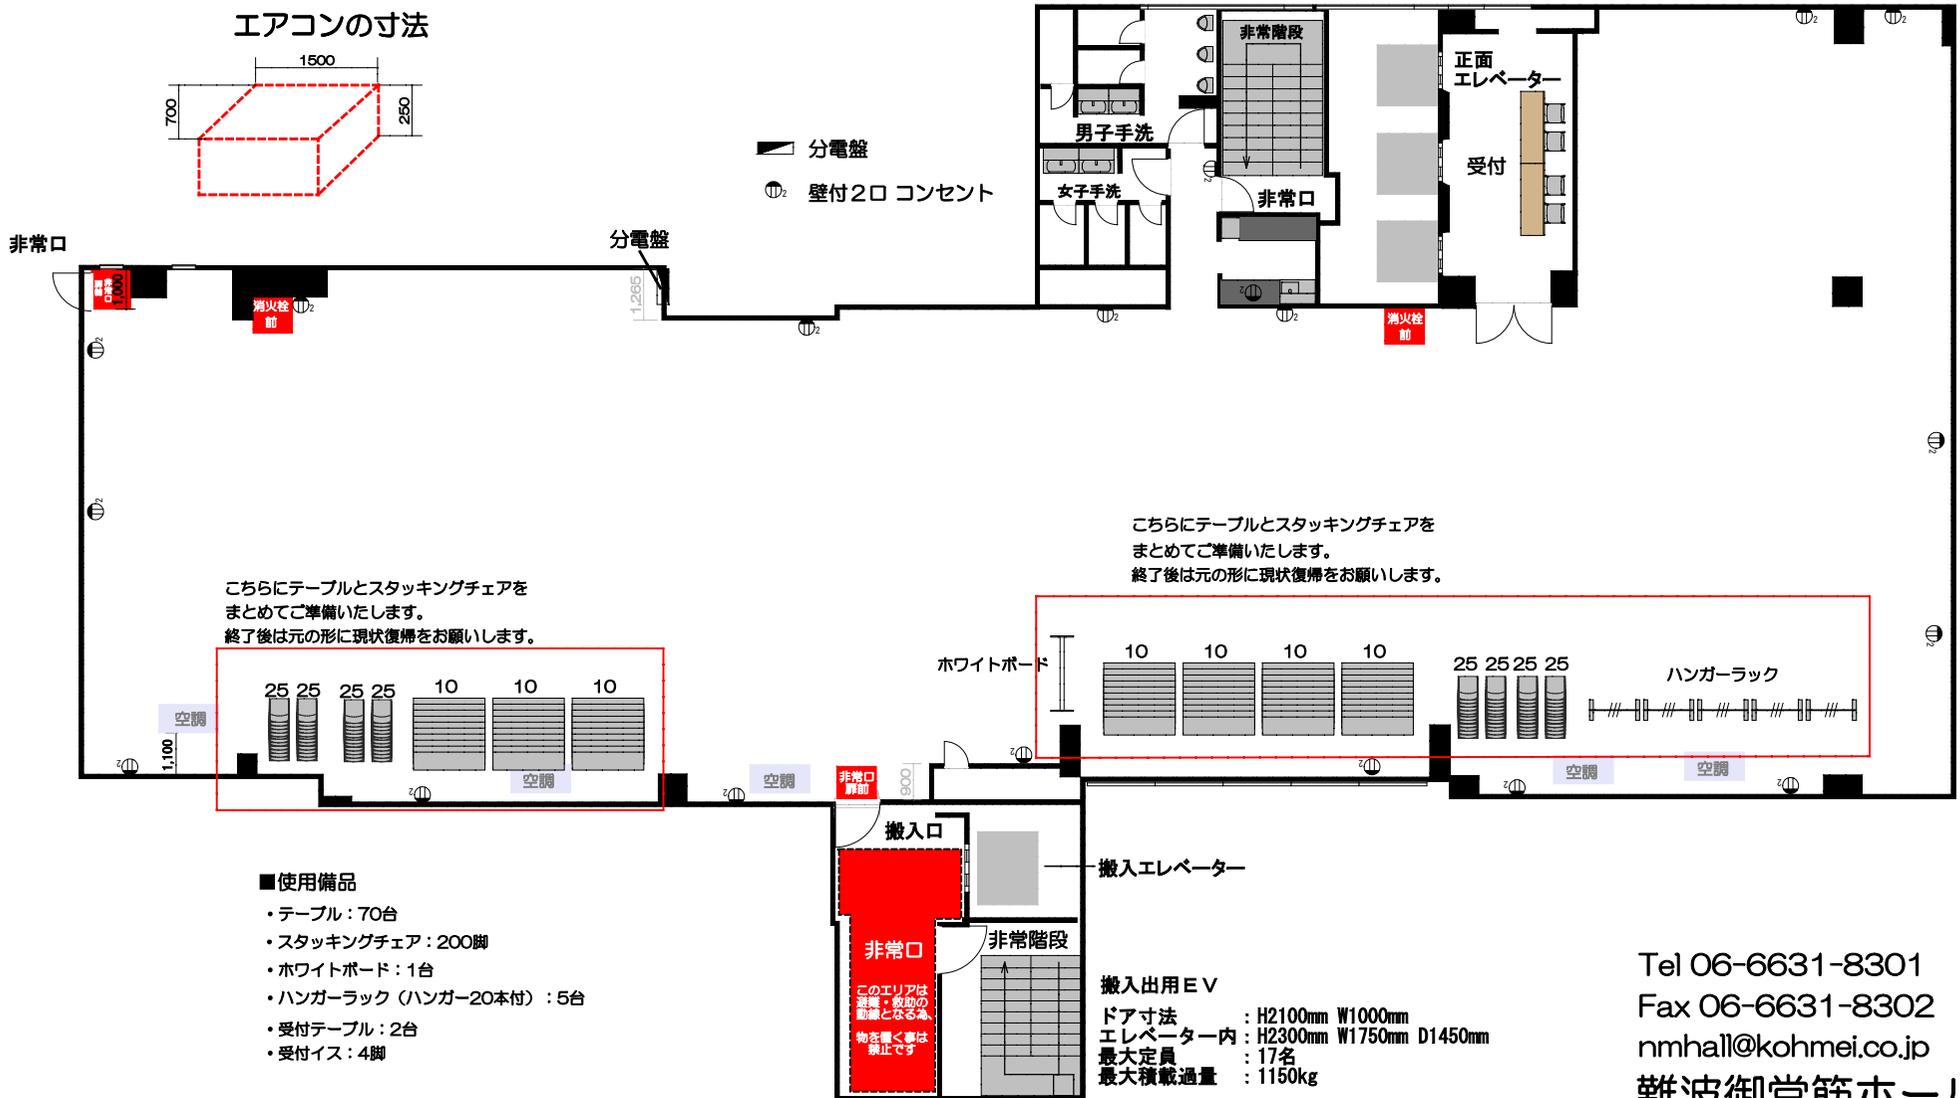


ホール10 フラットレイアウト ※お客様にて設営・撤収を行っていただく場合

◎面積：695㎡ / 天井高：2550mm

※エアコンのある部分は高さが2,300mmになります

エアコンの寸法

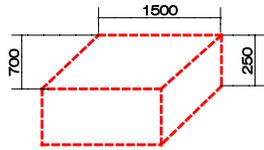

■使用備品

- ・テーブル：70台
- ・スタッキングチェア：200脚
- ・ホワイトボード：1台
- ・ハンガーラック（ハンガー20本付）：5台
- ・受付テーブル：2台
- ・受付イス：4脚

Tel 06-6631-8301
Fax 06-6631-8302
nmhall@kohmei.co.jp
難波御堂筋ホール