

# ホール7 見取り図


◎面積：691㎡ / 天井高：2,550mm

37,300

9,385

※空調のある部分は高さが2,300mmになります。

空調の寸法

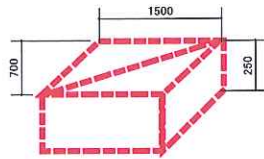


◎壁付2口 コンセント

非常口

天井高2240

段差あり

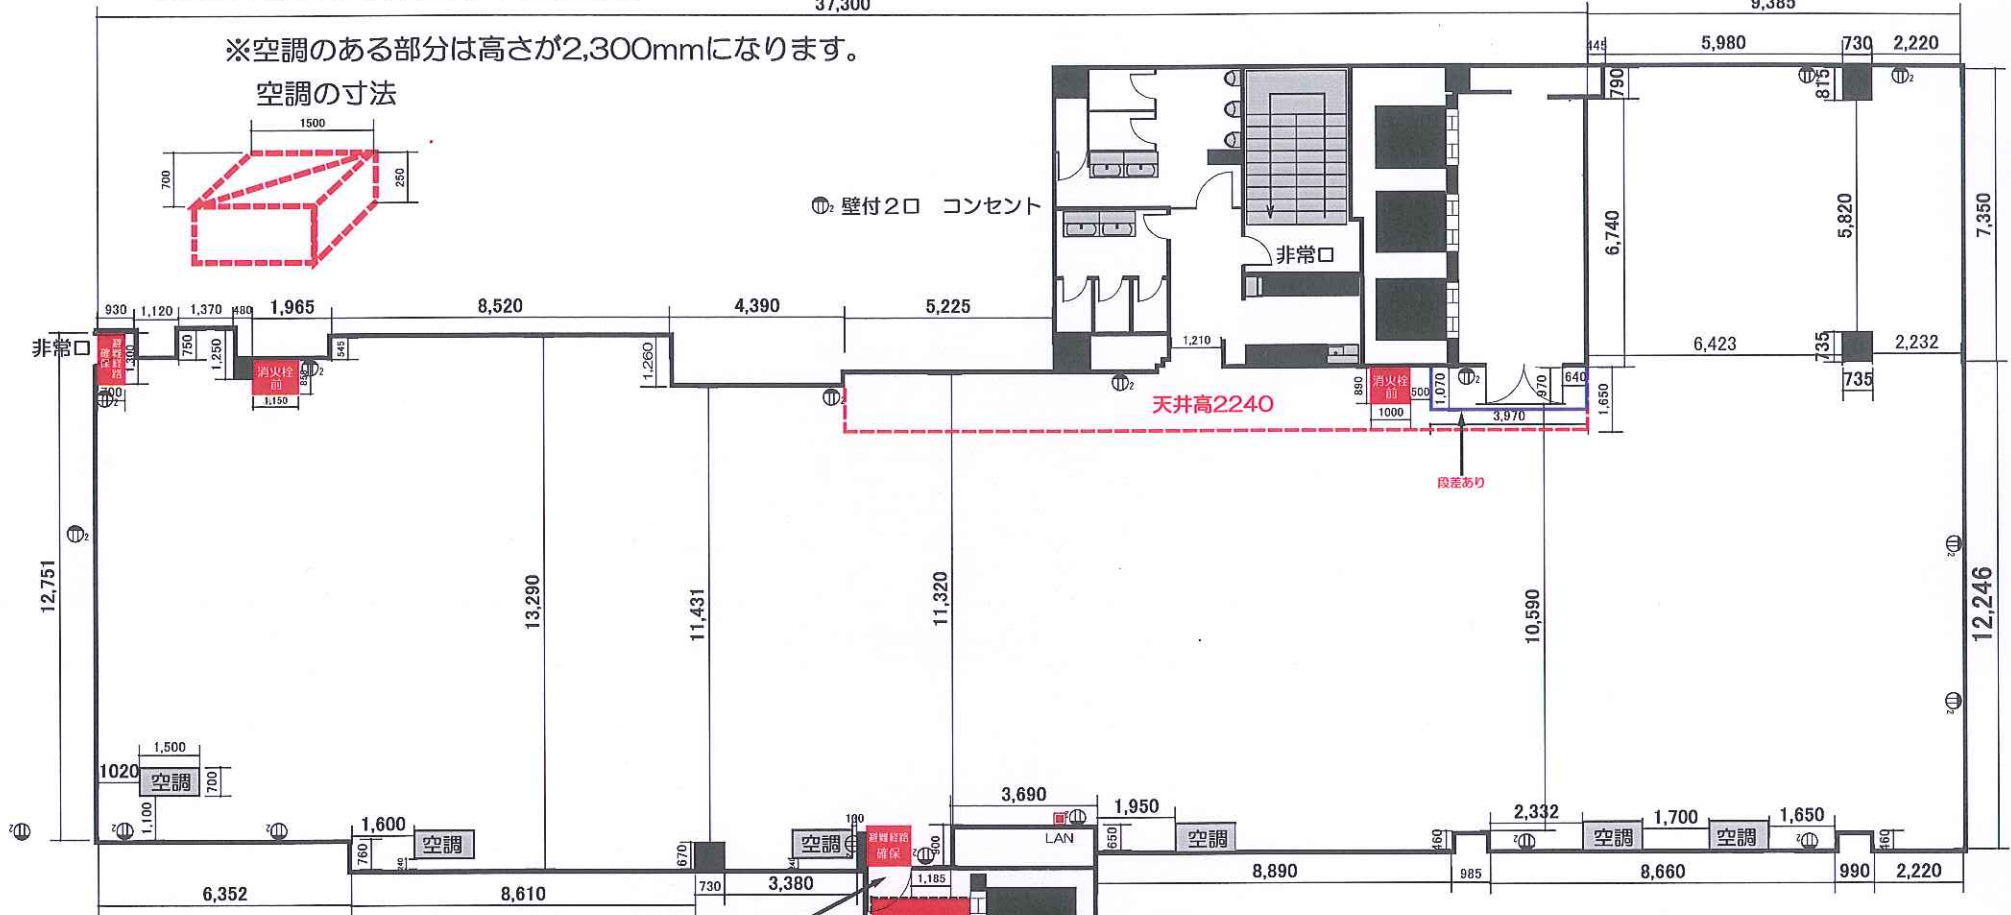

【搬入扉】  
幅：1100mm  
高：2000mm

搬入出用EV  
ドア寸法 : H2100mm W1000mm  
エレベーター内 : H2300mm W1750mm D1450mm  
最大定員 : 17名  
最大積載過量 : 1150kg

Tel 06-6631-8301  
Fax 06-6631-8302  
nmhall@kohmei.co.jp  
難波御堂筋ホール