


ホール7 島 240席 (40島)

◎面積：691㎡ / 天井高：2550mm


※空調のある部分は高さが2300mmになります。

空調の寸法

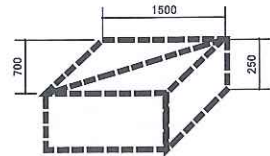

◎ 壁付2口 コンセント

天井高2240

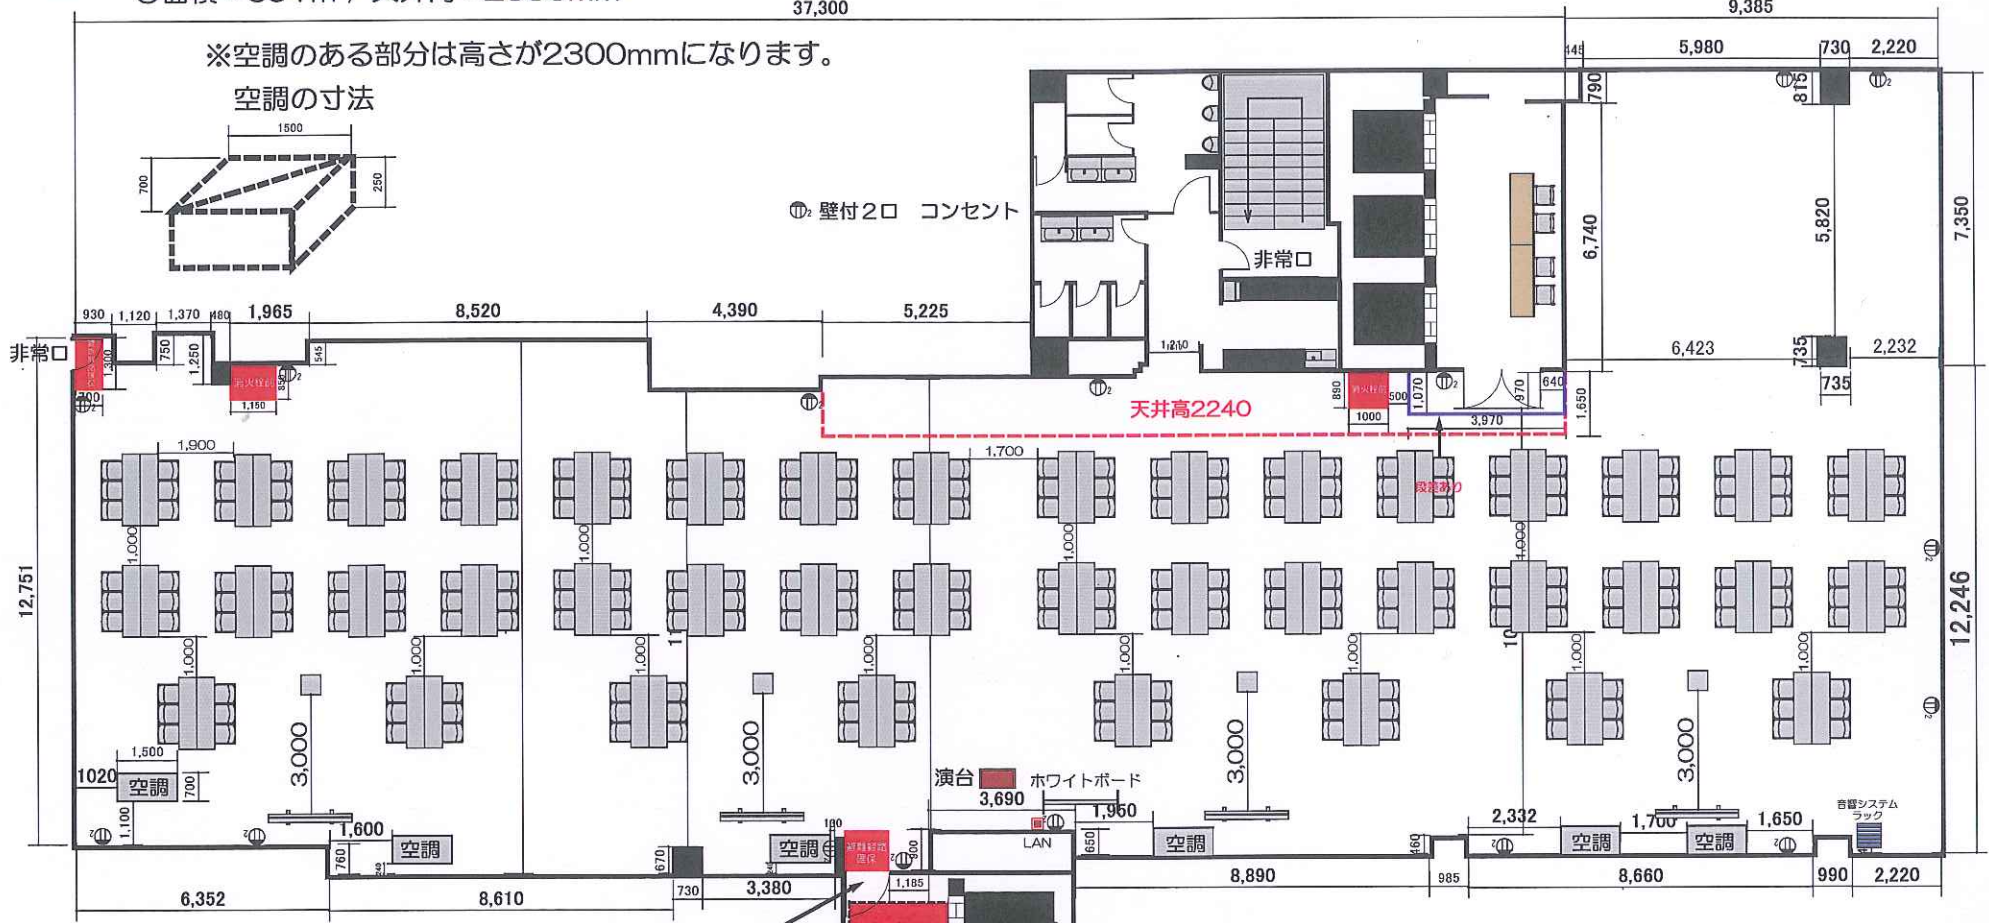


■使用備品

- テーブル：80台
- スタッフチェア：240脚
- ホワイトボード：1台
- 演台：1台
- プロジェクター：4台
- 設置台（プロジェクター用）：4台
- スクリーン：4台

- 音響システム：1セット
(ワイヤレスマイク2本・天井スピーカー・CDデッキ)
- 受付テーブル：2台
- 受付イス：4台

【搬入扉】
幅：1100mm
高：2000mm

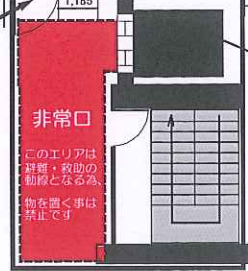

搬入用EV

- ドア寸法：H2100mm W1000mm
- エレベーター内：H2300mm W1750mm D1450mm
- 最大定員：17名
- 最大積載過量：1150kg

Tel 06-6631-8301
Fax 06-6631-8302
nmhall@kohmei.co.jp
難波御堂筋ホール