

ホールA ブース セパレート 30区画


◎面積：691㎡ / 天井高：2550mm

37,300

9,385

※空調のある部分は高さが2300mmになります。

空調の寸法

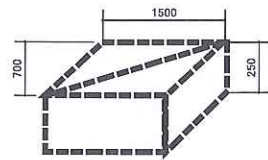


◎壁付2口 コンセント

非常口

天井高2240

ホワイボード
段差あり

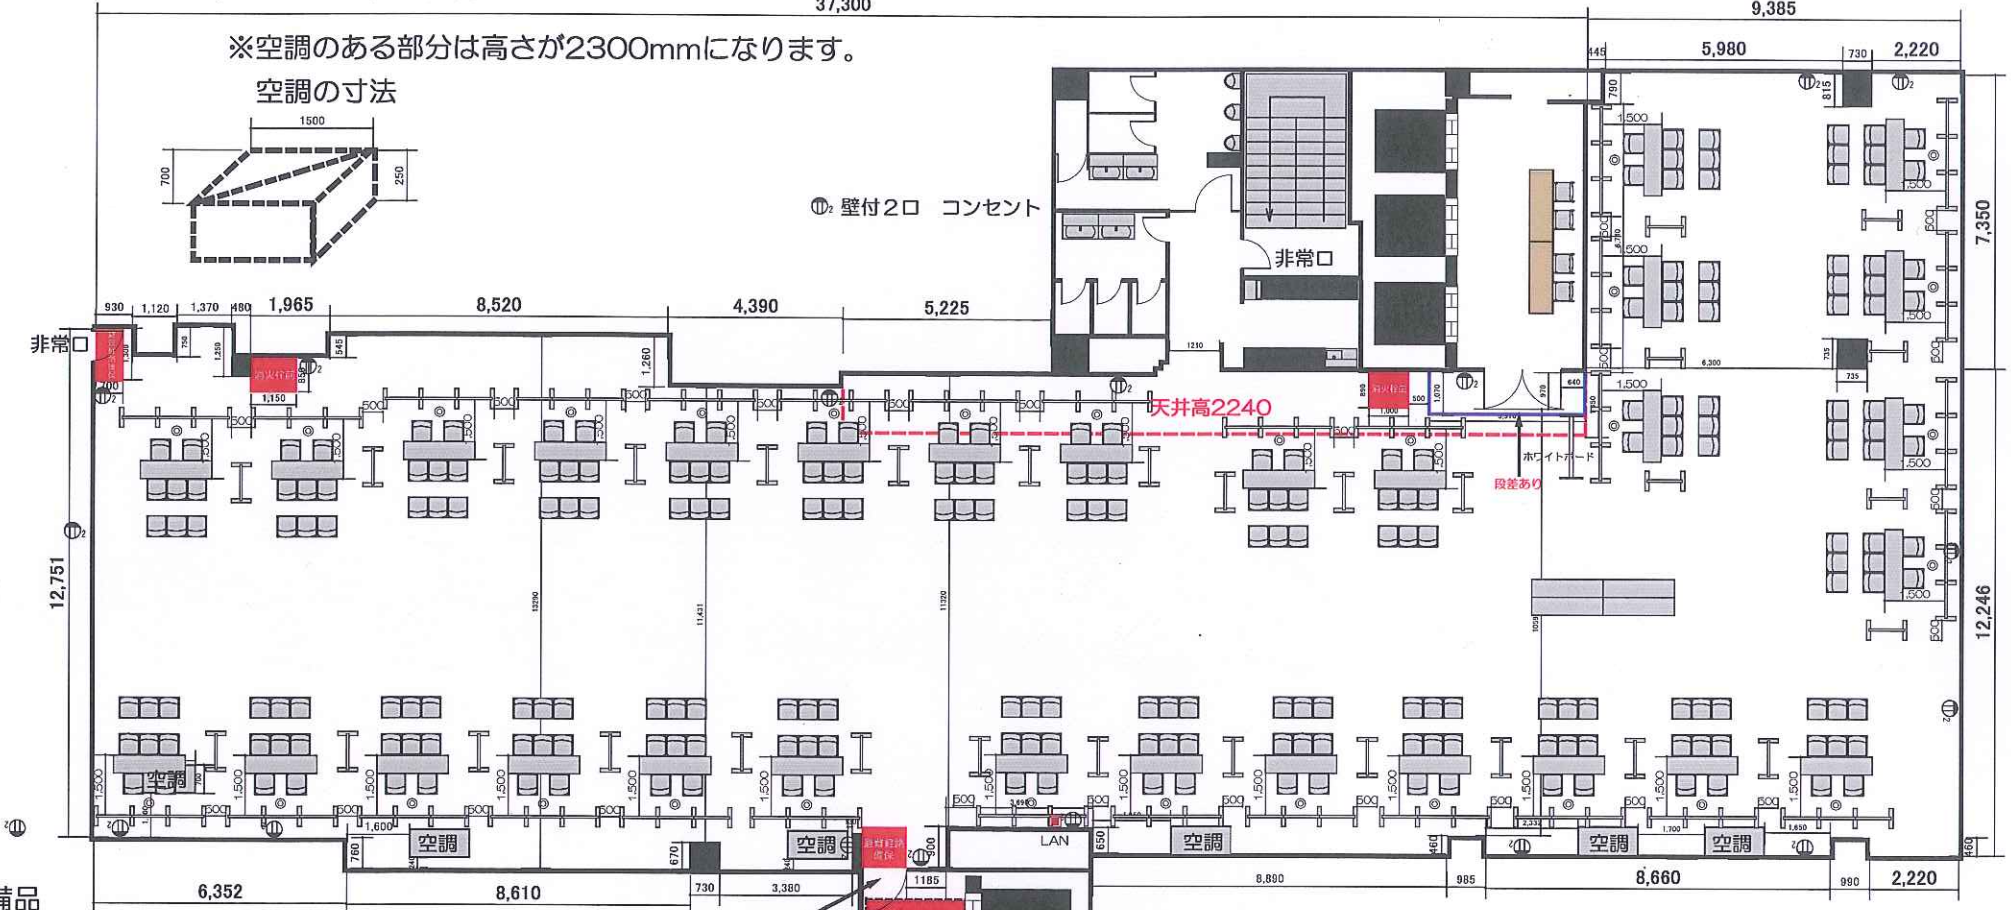

■使用備品

- テーブル：34台
- スタッキング椅子：240脚
- ホワイボード：1台
- パーテーション：121枚
- 音響システム：1セット
(ワイヤレスマイク2本・天井スピーカー・CDデッキ)
- 受付テーブル：2台
- 受付イス：4台

【搬入扉】

幅：1100mm
高：2000mm

非常口

このエリアは
避難・救助の
動線となる為
物を置く事は
禁止です

搬入出用EV

ドア寸法 : H2100mm W1000mm
エレベーター内 : H2300mm W1750mm D1450mm
最大定員 : 17名
最大積載過量 : 1150kg

Tel 06-6631-8301
Fax 06-6631-8302
nmhall@kohmei.co.jp
難波御堂筋ホール