
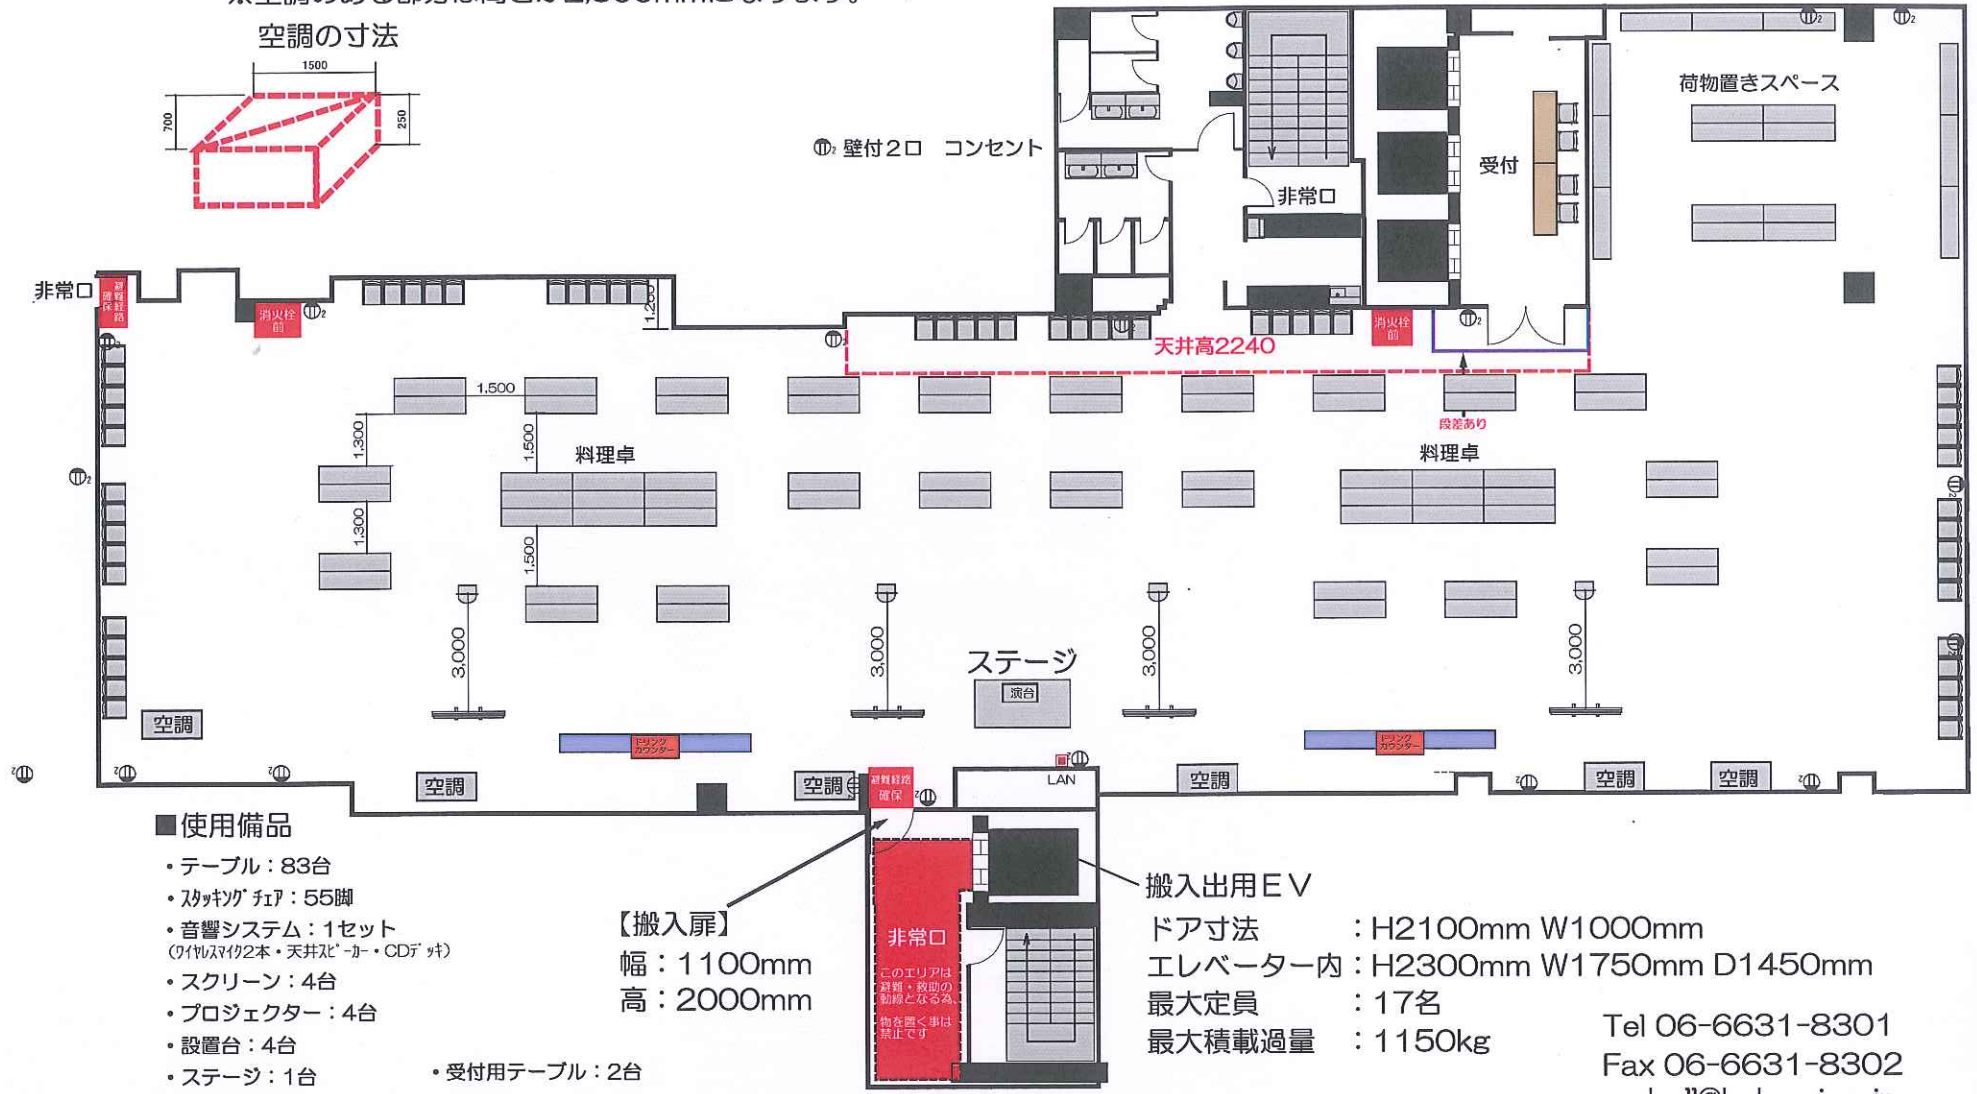


ホール7 立食形式 220名様

※空調のある部分は高さが2,300mmになります。


空調の寸法

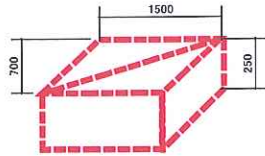

■使用備品

- ・テーブル：83台
- ・スタッキングチェア：55脚
- ・音響システム：1セット
(ワイヤレスマイク2本・天井スピーカー・CDデッキ)
- ・スクリーン：4台
- ・プロジェクター：4台
- ・設置台：4台
- ・ステージ：1台
- ・演台：1台
- ・受付用テーブル：2台
- ・受付用イス：4台

【搬入扉】
幅：1100mm
高：2000mm

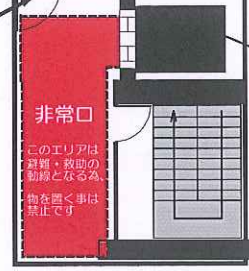

搬入出用EV

- ドア寸法：H2100mm W1000mm
- エレベーター内：H2300mm W1750mm D1450mm
- 最大定員：17名
- 最大積載過量：1150kg

Tel 06-6631-8301
Fax 06-6631-8302
nmhall@kohmei.co.jp
難波御堂筋ホール