


# ホール10 見取り図

◎面積：695㎡ / 天井高：2,550mm

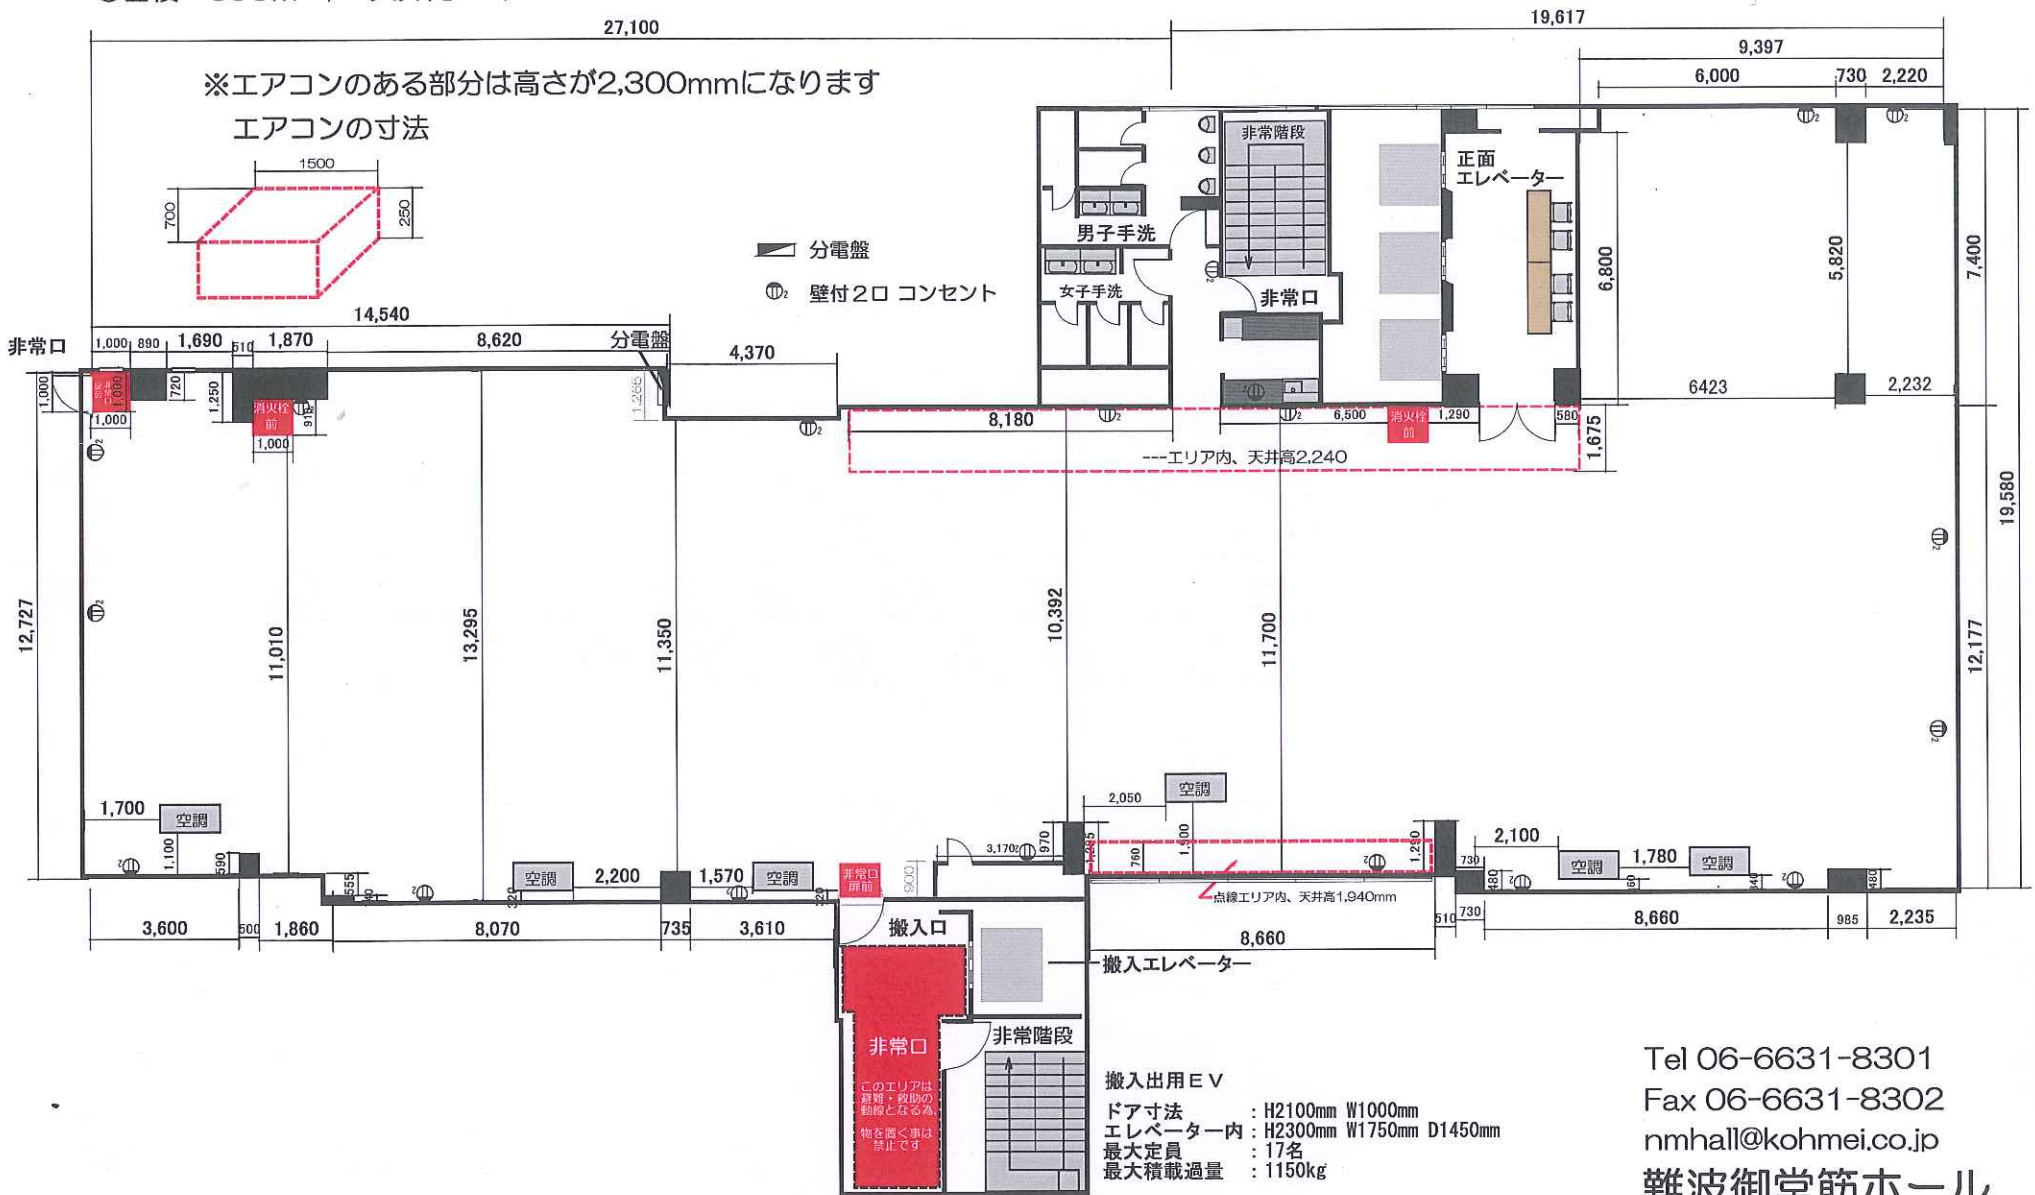

Tel 06-6631-8301  
Fax 06-6631-8302  
nmhall@kohmei.co.jp  
難波御堂筋ホール