


ホール10 ブース セパレート 30区画

◎面積：695㎡ / 天井高：2550mm

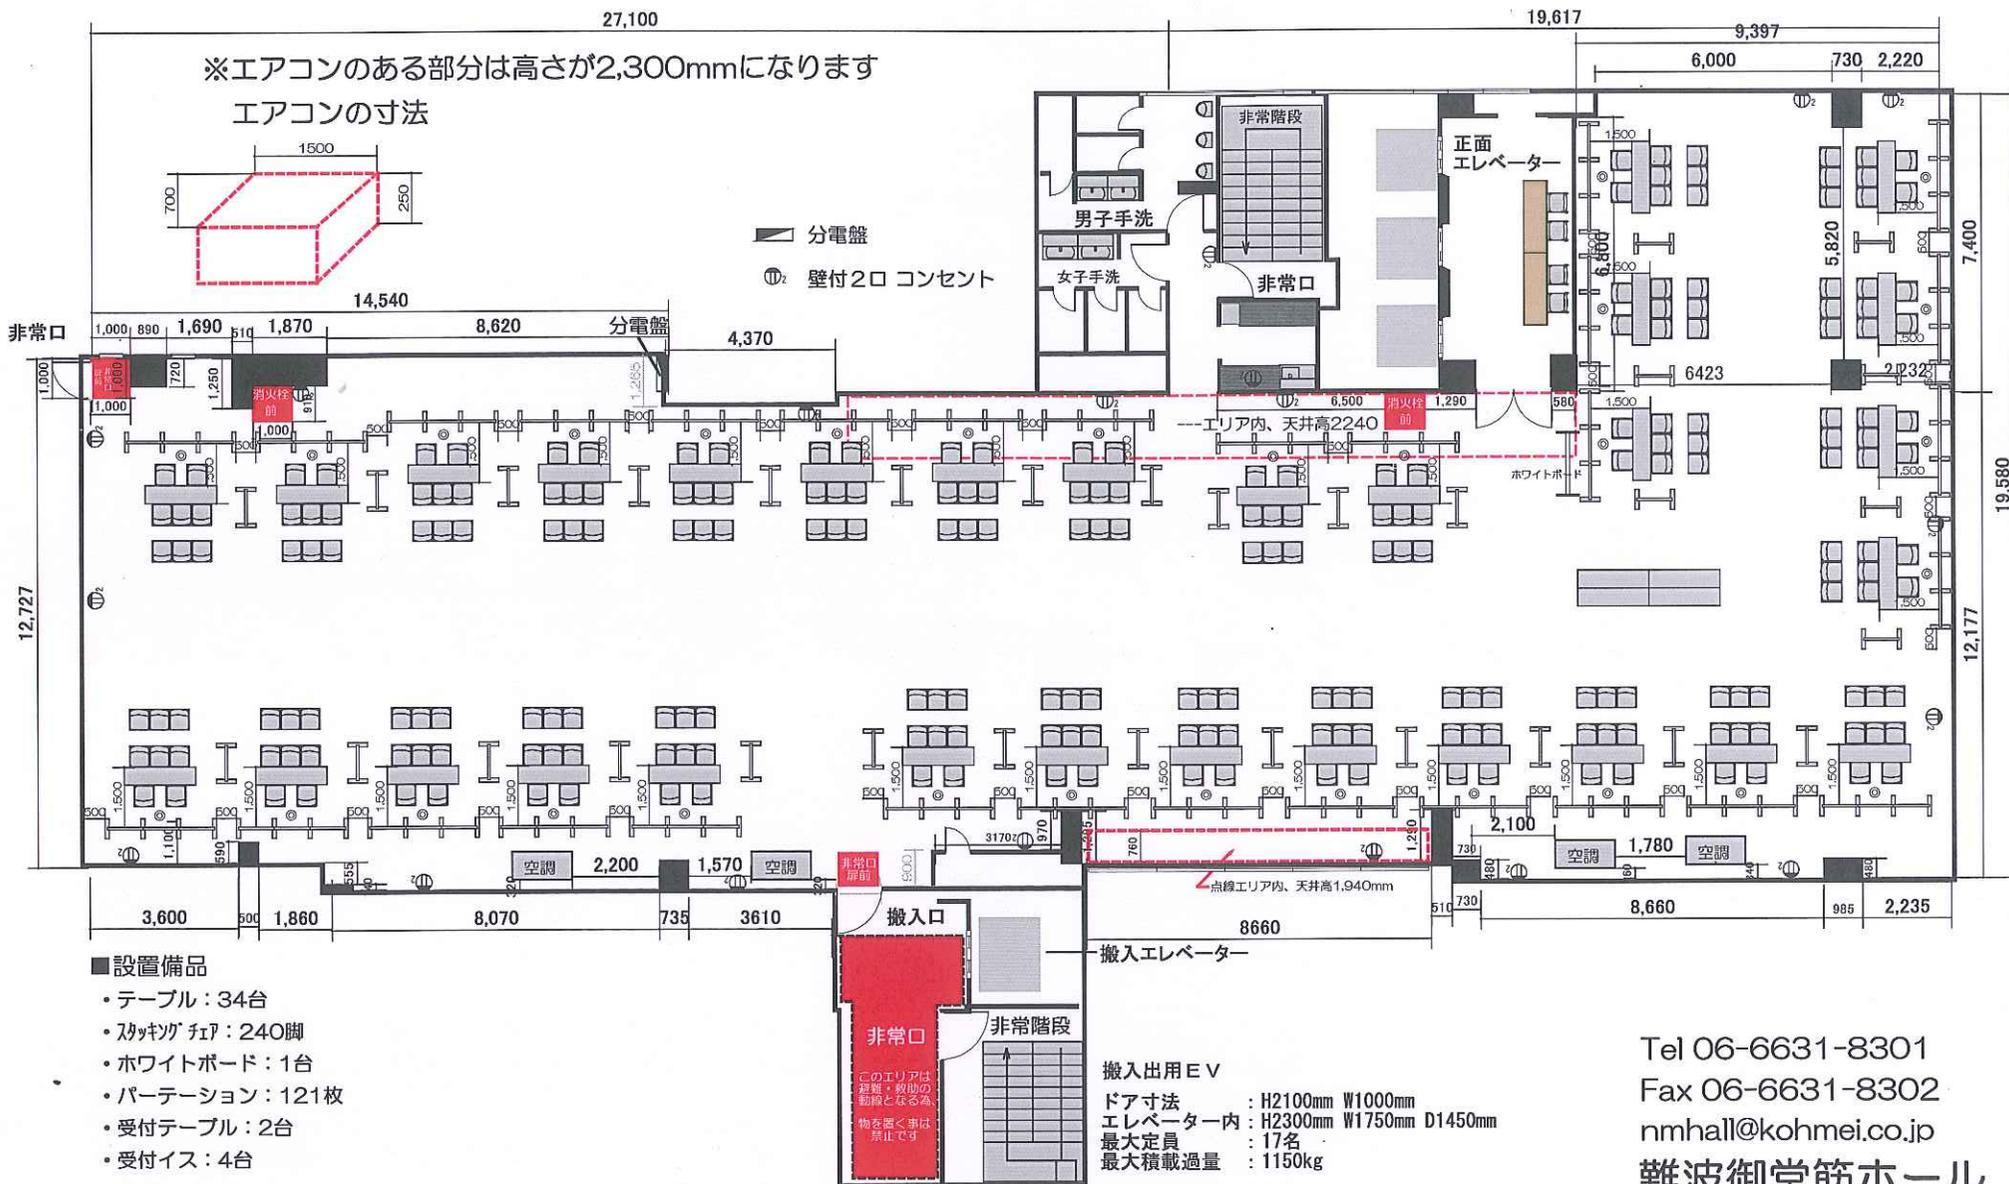

■設置備品

- ・テーブル：34台
- ・スッキングチェア：240脚
- ・ホワイトボード：1台
- ・パーティション：121枚
- ・受付テーブル：2台
- ・受付イス：4台

Tel 06-6631-8301

Fax 06-6631-8302

nmhall@kohmei.co.jp

難波御堂筋ホール