


# ホール8A 島型 108席

◎面積:238㎡ / 天井高:2550mm

壁付2口 コンセント

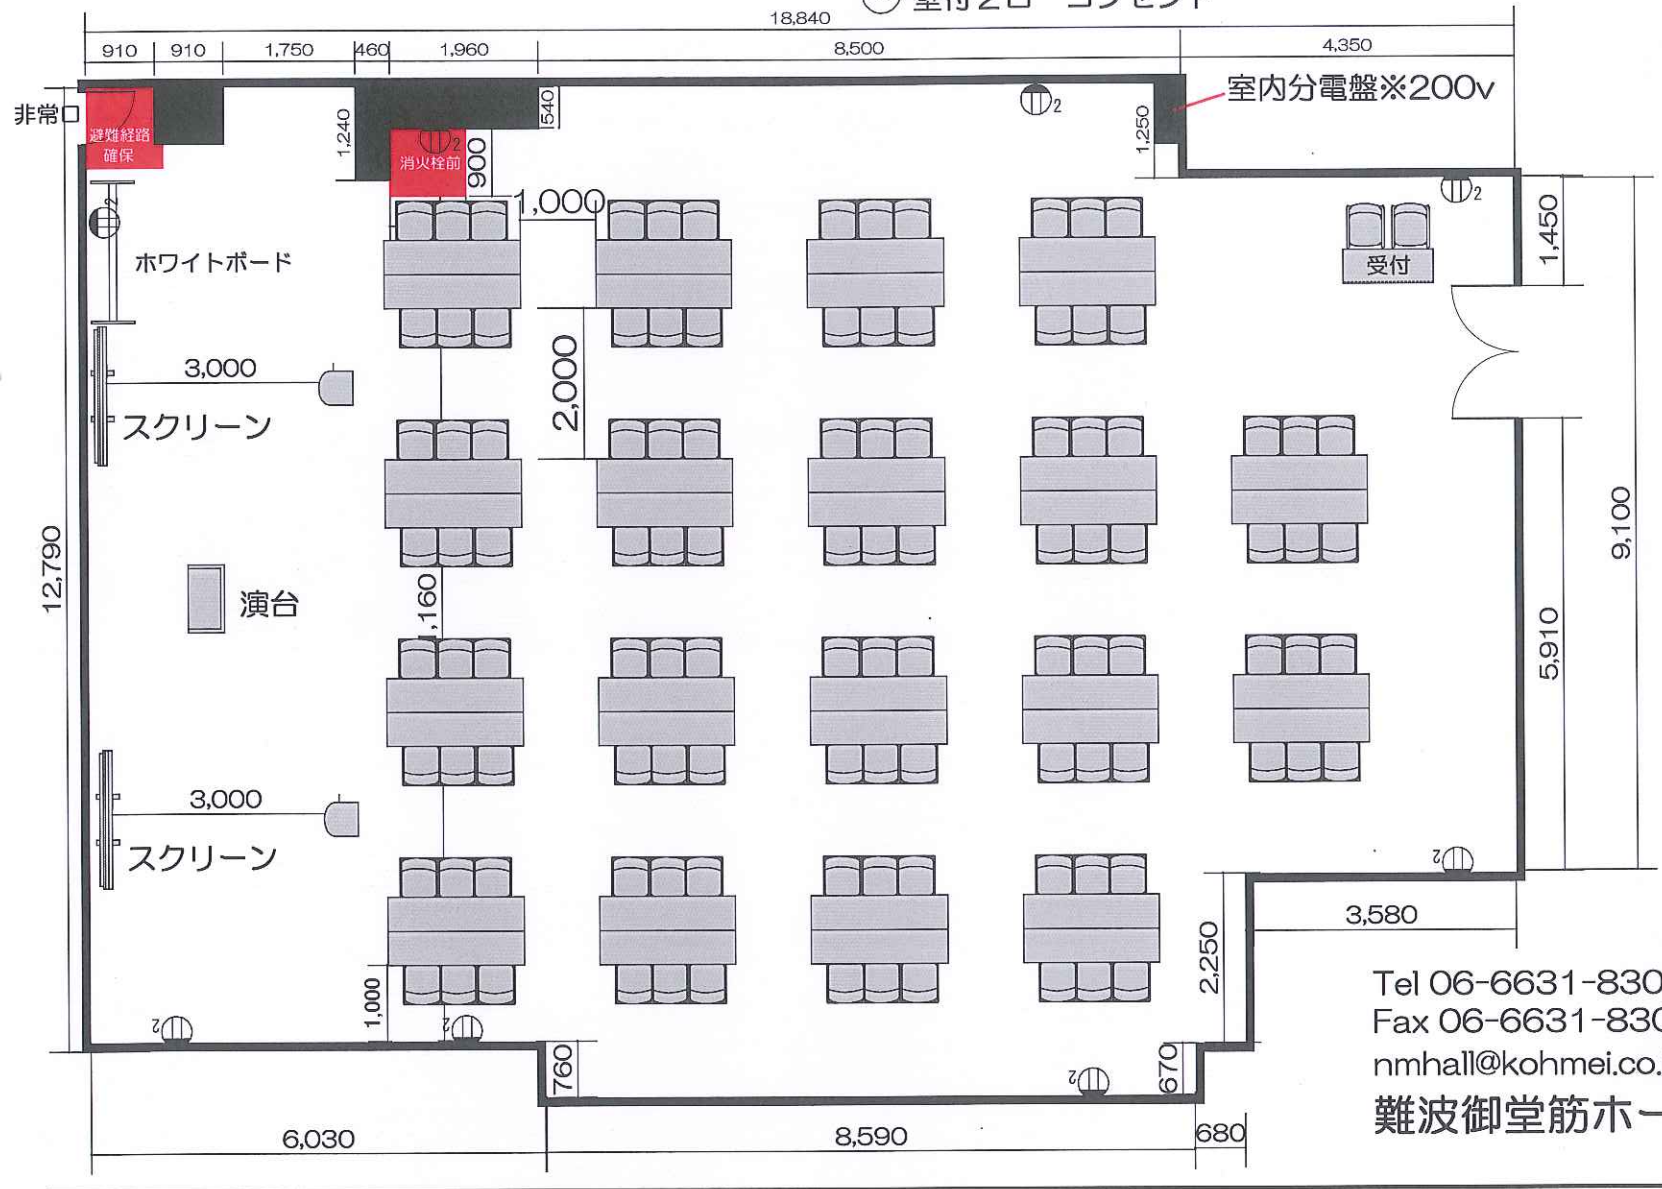

## ■使用備品

- テーブル : 36台
- スタッキングチェア : 108脚
- ホワイトボード : 1台
- 演台 : 1台
- プロジェクター : 2台
- 設置台 (プロジェクター用) : 2台
- スクリーン : 2台
- 音響システム : 1セット  
(ワイヤレスマイク2本、CDデッキ、スピーカー)
- 受付テーブル(小) : 1台
- 受付イス : 2脚

Tel 06-6631-8301  
 Fax 06-6631-8302  
 nmhall@kohmei.co.jp  
 難波御堂筋ホール