


# ホール8A ブース形式 10区画

◎面積:238㎡ / 天井高:2550mm

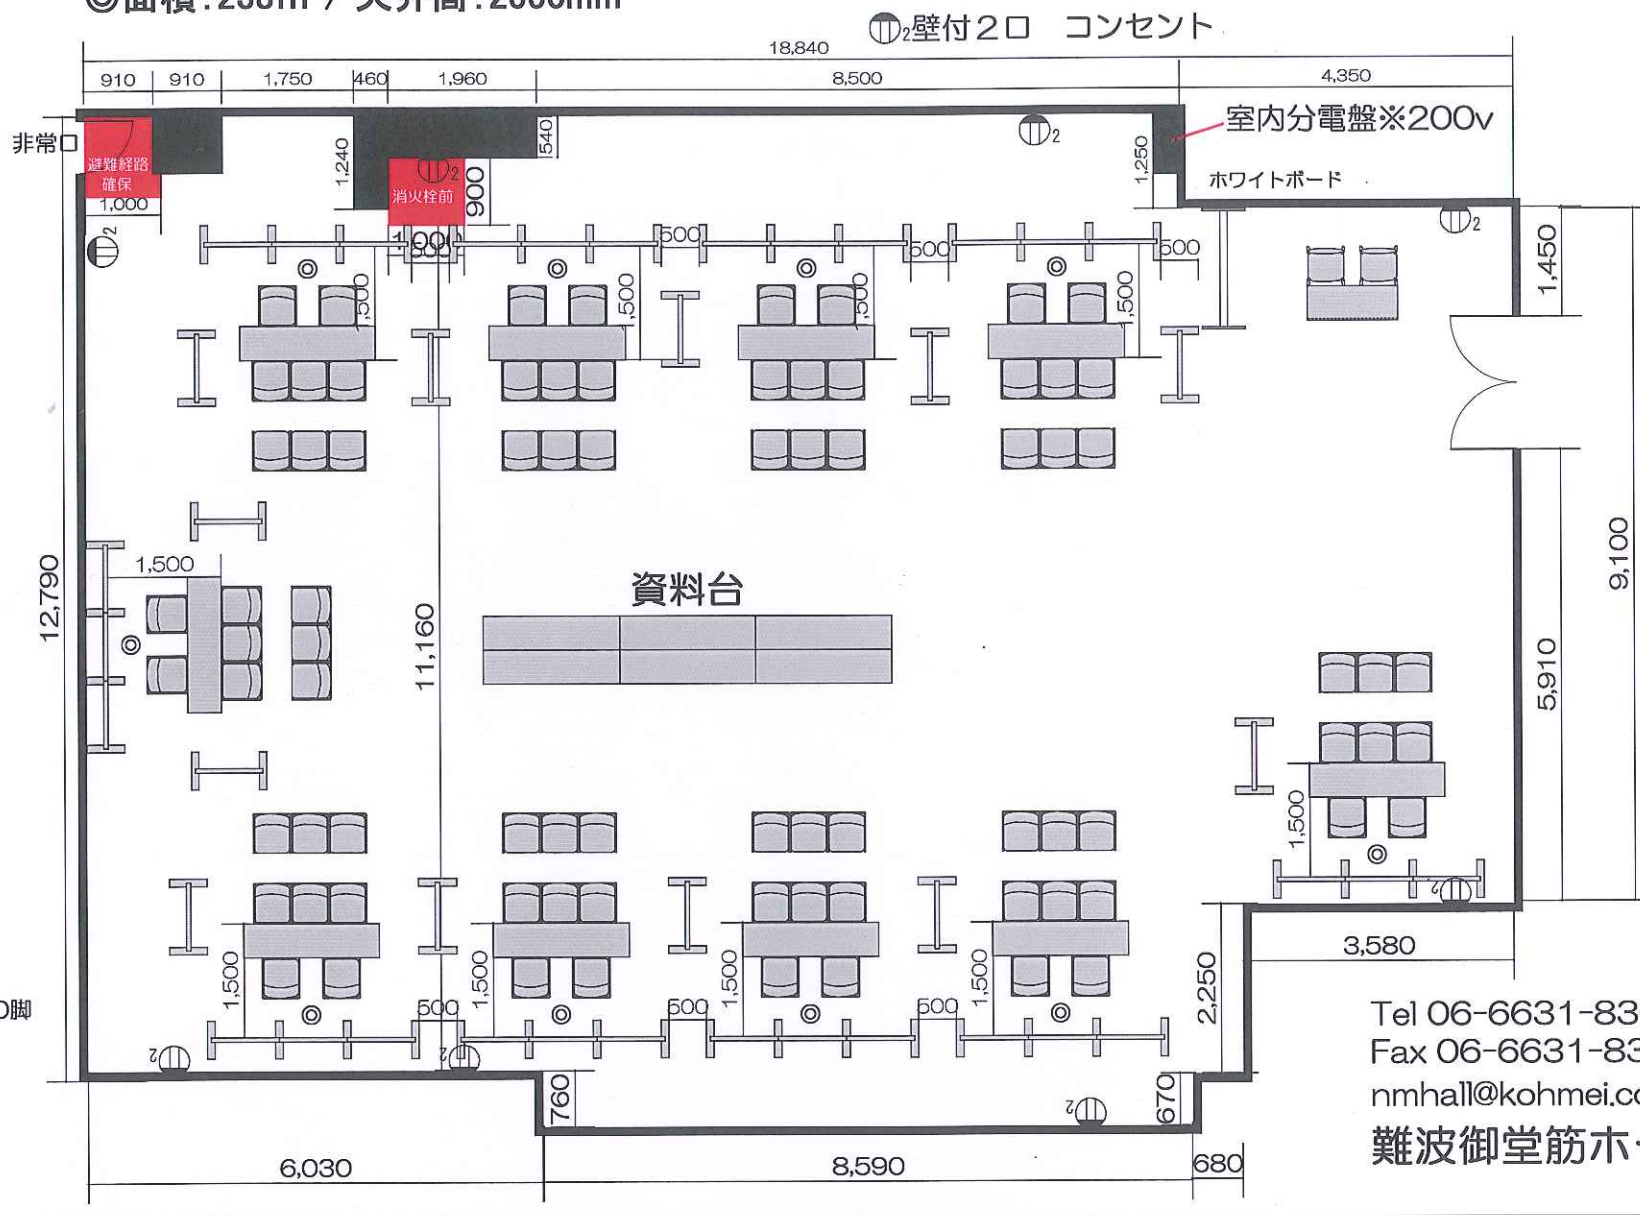

## ■使用備品

- テーブル: 16台
- スタッキングチェア: 80脚
- ホワイトボード: 1台
- パーテーション: 42枚
- 受付テーブル(小): 1台
- 受付イス: 2脚

Tel 06-6631-8301  
 Fax 06-6631-8302  
 nmhall@kohmei.co.jp  
 難波御堂筋ホール