


# ホール9A 配電図

◎面積:227.2㎡ / 天井高:2550mm

⊕ 壁付2口 コンセント

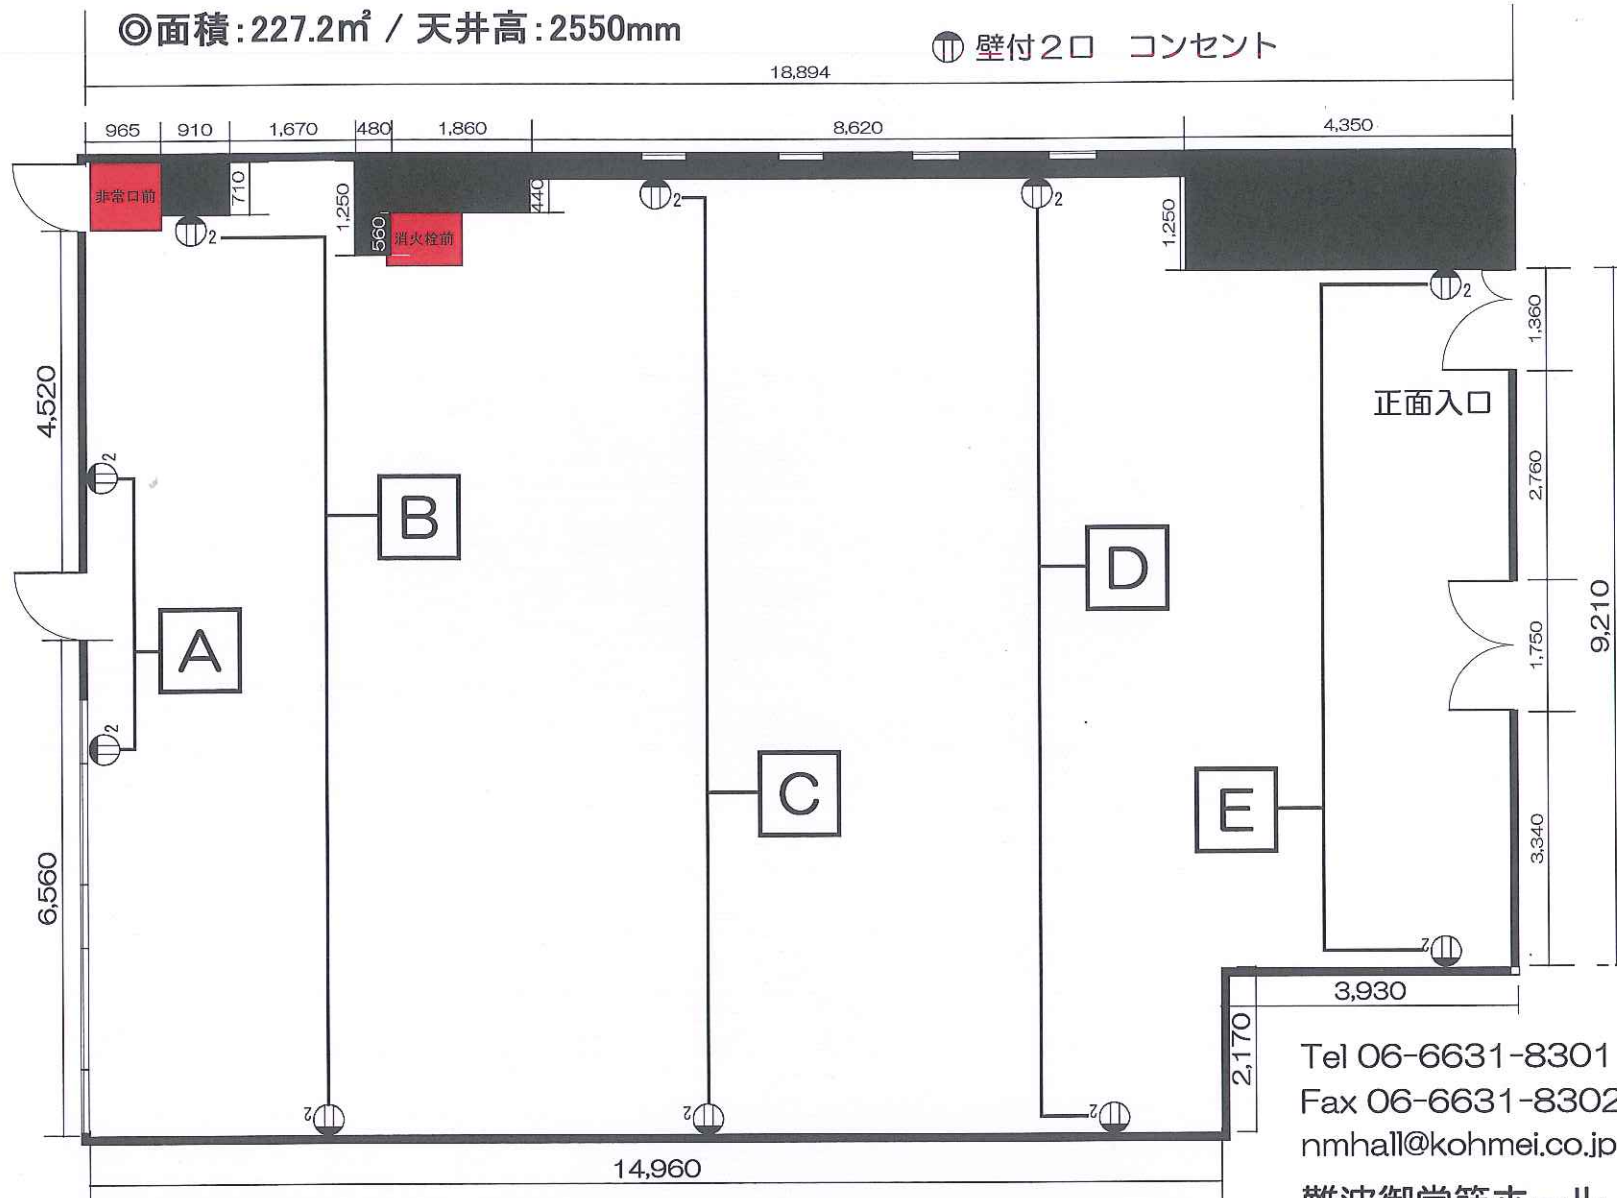

一般回路: 7.5kw  
(1回路あたり1.5kw)

催時回路 単: 36kw

Tel 06-6631-8301  
Fax 06-6631-8302  
nmhall@kohmei.co.jp  
難波御堂筋ホール