


ホール9A 見取図

◎面積:227.2㎡ / 天井高:2550mm

⊕ 壁付2口 コンセント

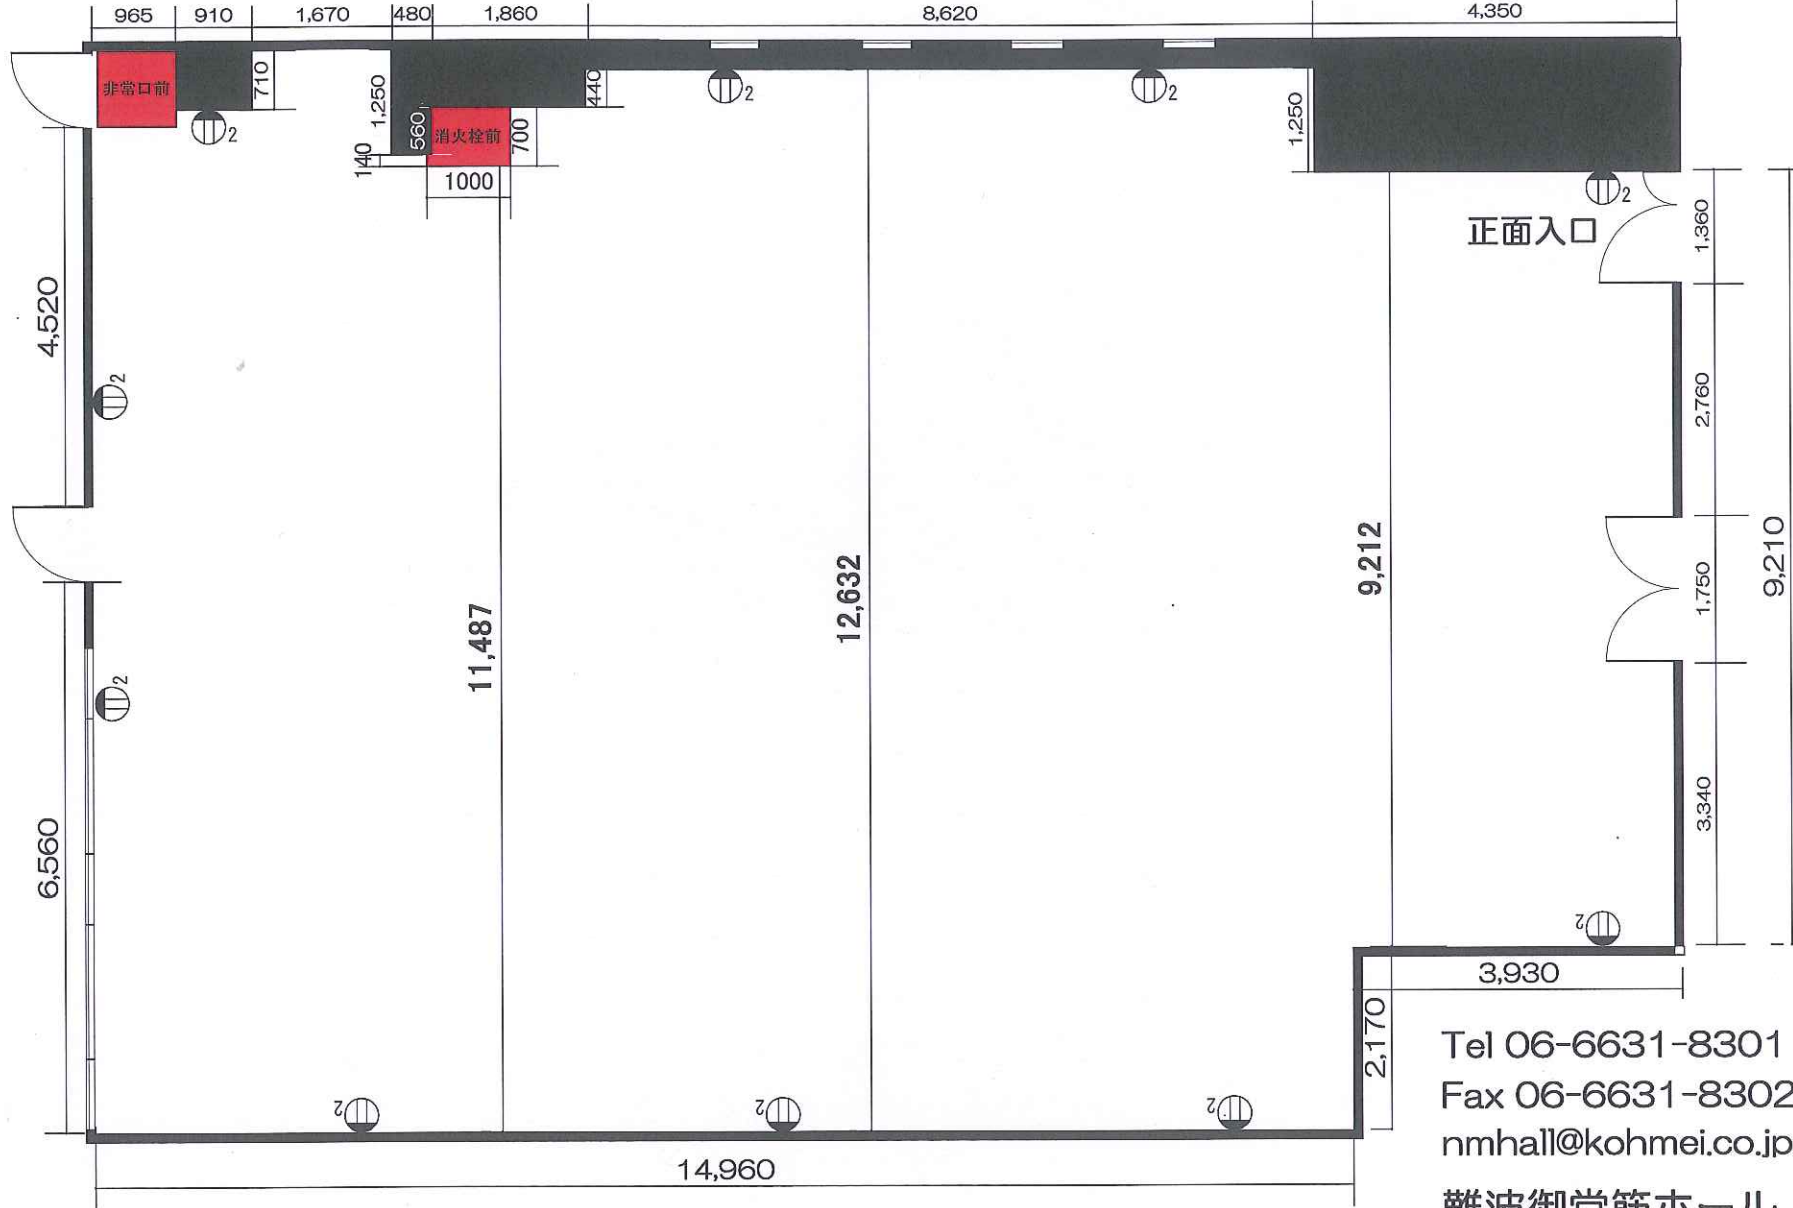

Tel 06-6631-8301
Fax 06-6631-8302
nmhall@kohmei.co.jp
難波御堂筋ホール