


ホール9A スクール3名 120席

◎面積:227.2㎡ / 天井高:2550mm

⊕ 壁付2口 コンセント

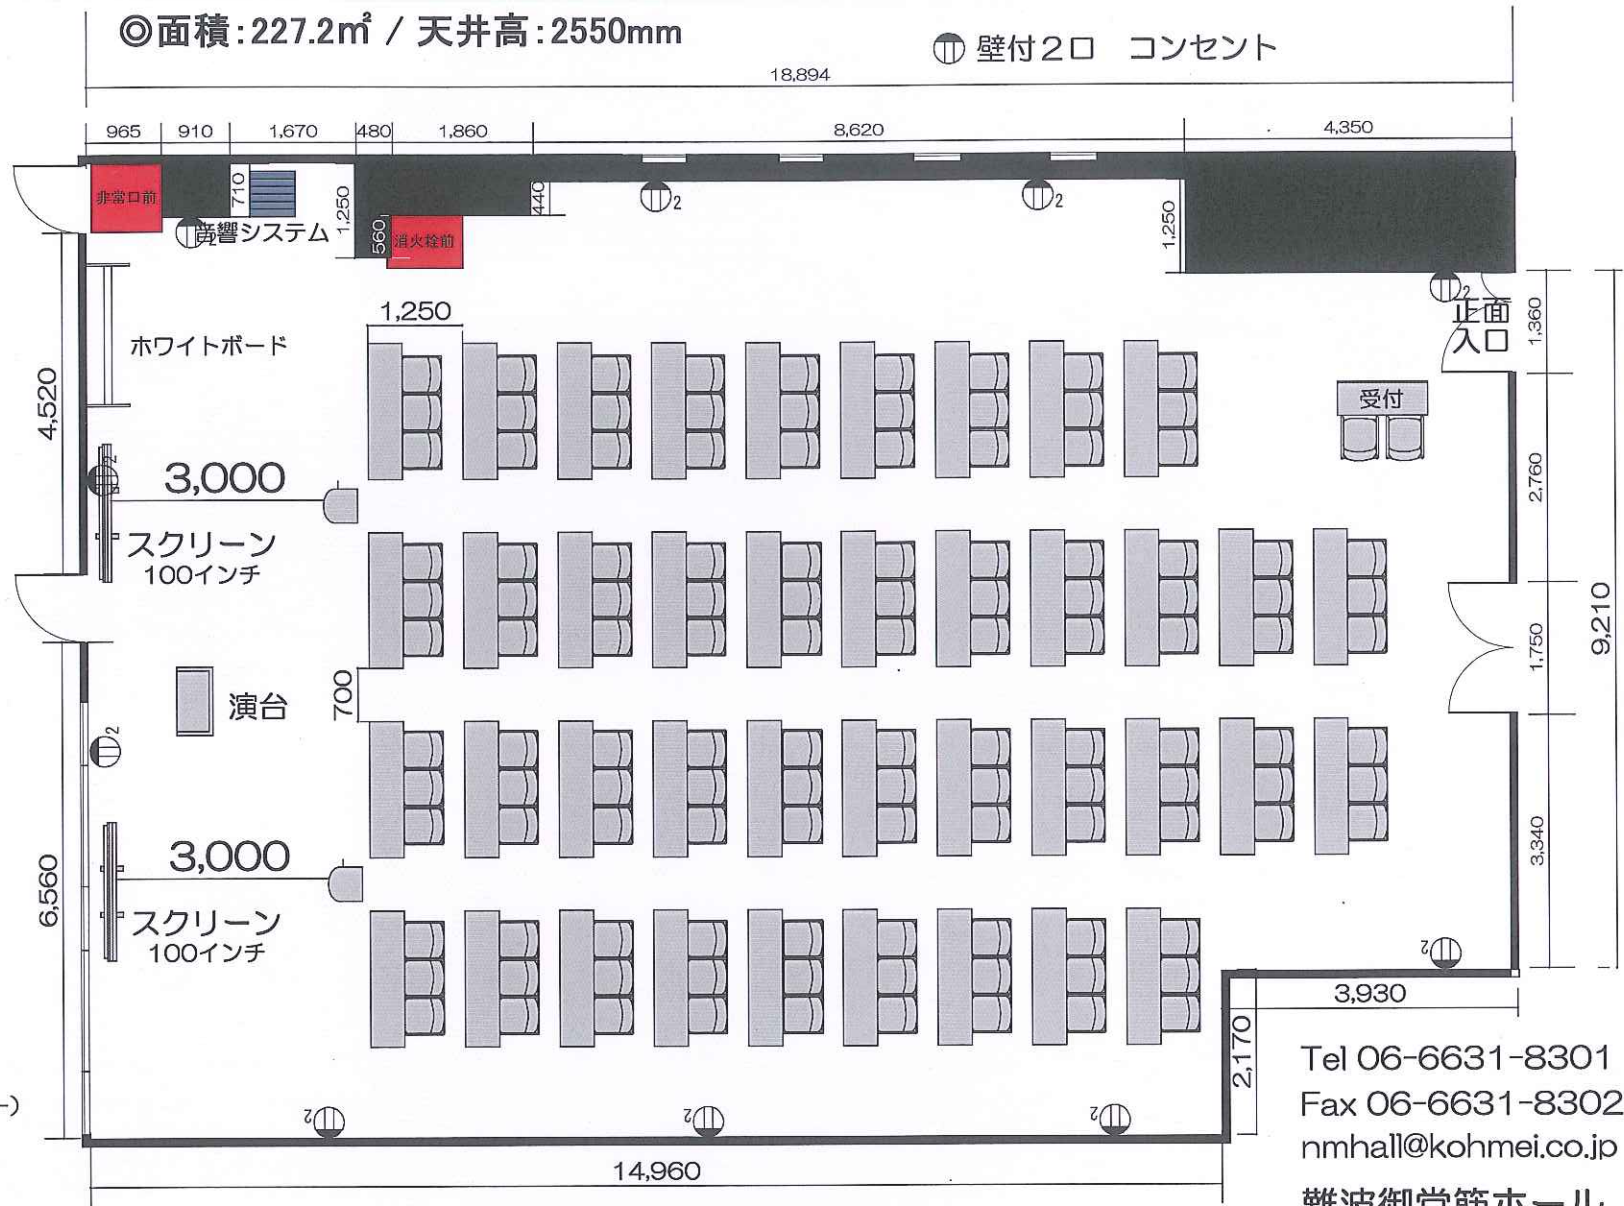

■使用備品

- ・テーブル: 40台
- ・スタッキングチェア: 120脚
- ・ホワイトボード: 1台
- ・演台: 1台
- ・プロジェクター: 2台
- ・設置台 (プロジェクター用): 2台
- ・スクリーン: 2台
- ・音響システム: 1セット
(ワイヤレスマイク2本、CDデッキ、スピーカー)
- ・受付テーブル(小): 1台
- ・受付イス: 2脚

Tel 06-6631-8301
 Fax 06-6631-8302
 nmhall@kohmei.co.jp
 難波御堂筋ホール