


# ホール9A ブース形式 10区画

◎面積:227.2㎡ / 天井高:2550mm

⊙ 壁付2口 コンセント

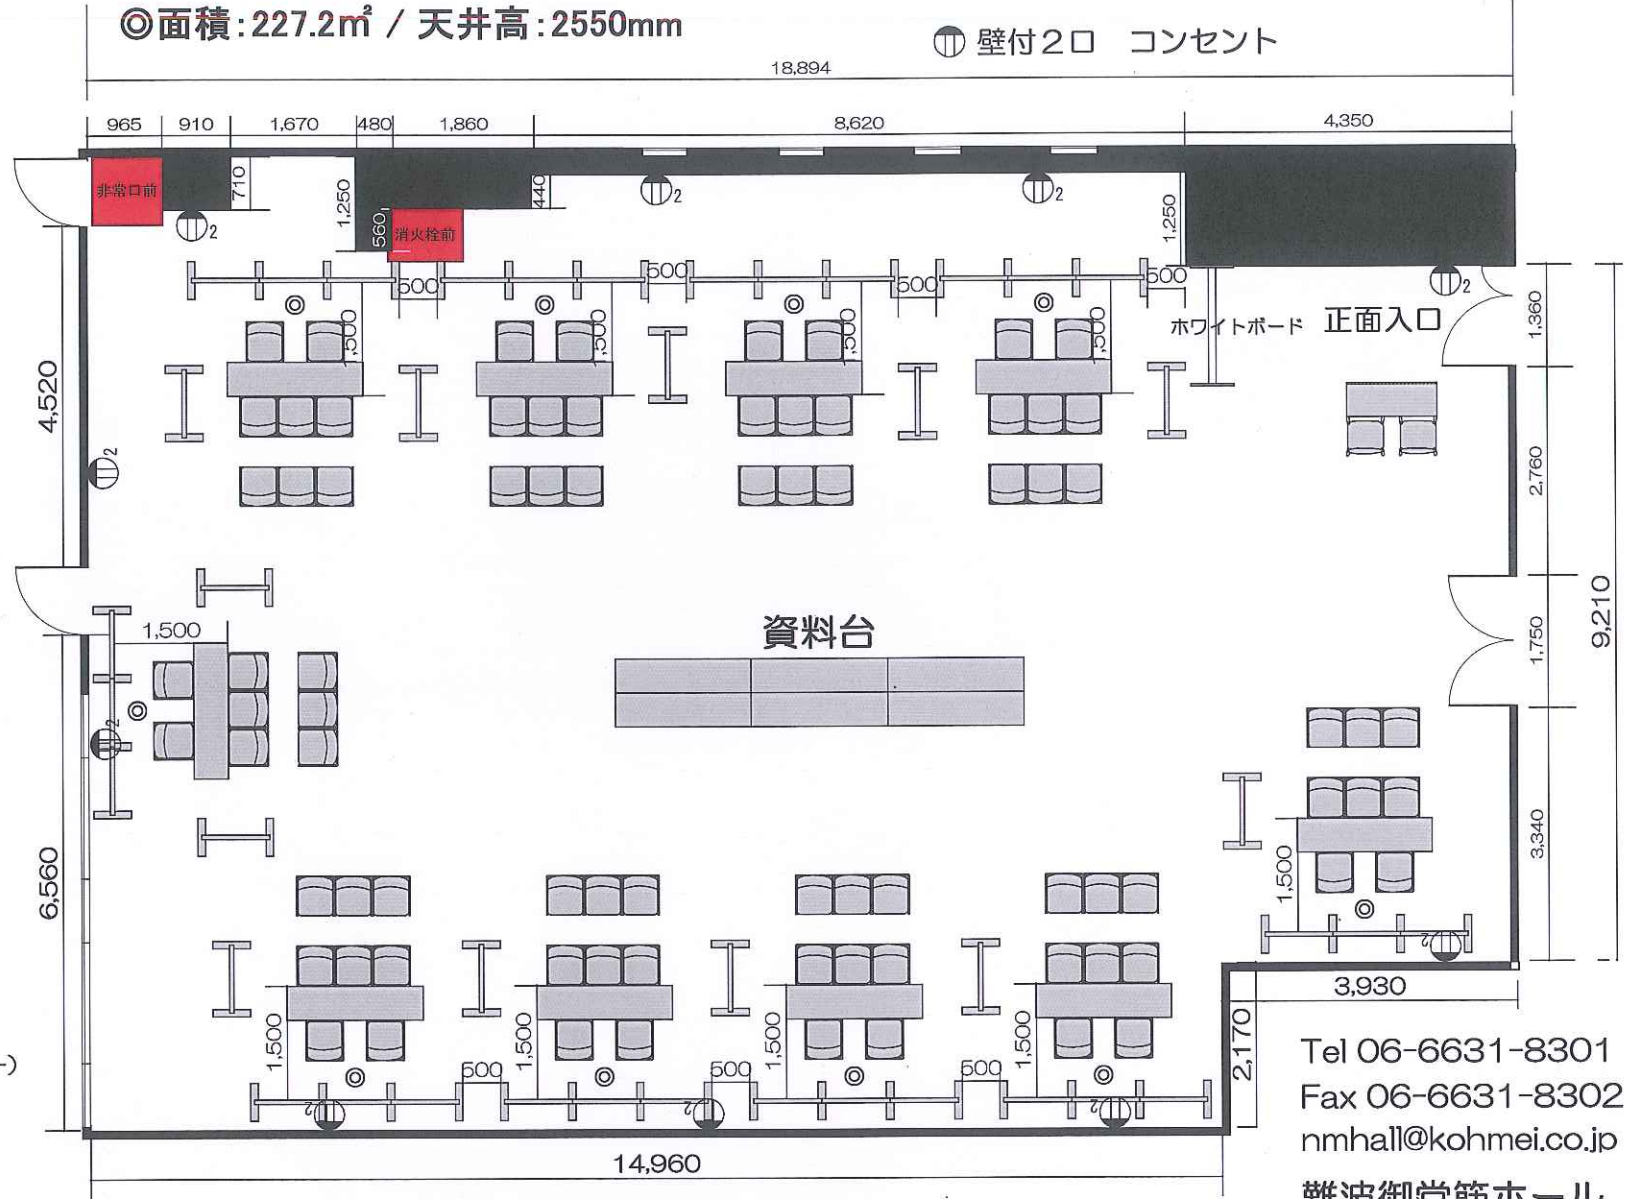

## ■使用備品

- ・テーブル: 16台
- ・スタッキングチェア: 80脚
- ・ホワイトボード: 1台
- ・パーティション: 42枚
- ・音響システム: 1式  
(ワイヤレスマイク2本、CDデッキ、スピーカー)
- ・受付テーブル(小): 1台
- ・受付イス: 2脚

Tel 06-6631-8301  
Fax 06-6631-8302  
nmhall@kohmei.co.jp

難波御堂筋ホール