


# ホール9A レイアウトサンプル 立食形式80名様

◎面積:227.2㎡ / 天井高:2550mm

⊕ 壁付2口 コンセント

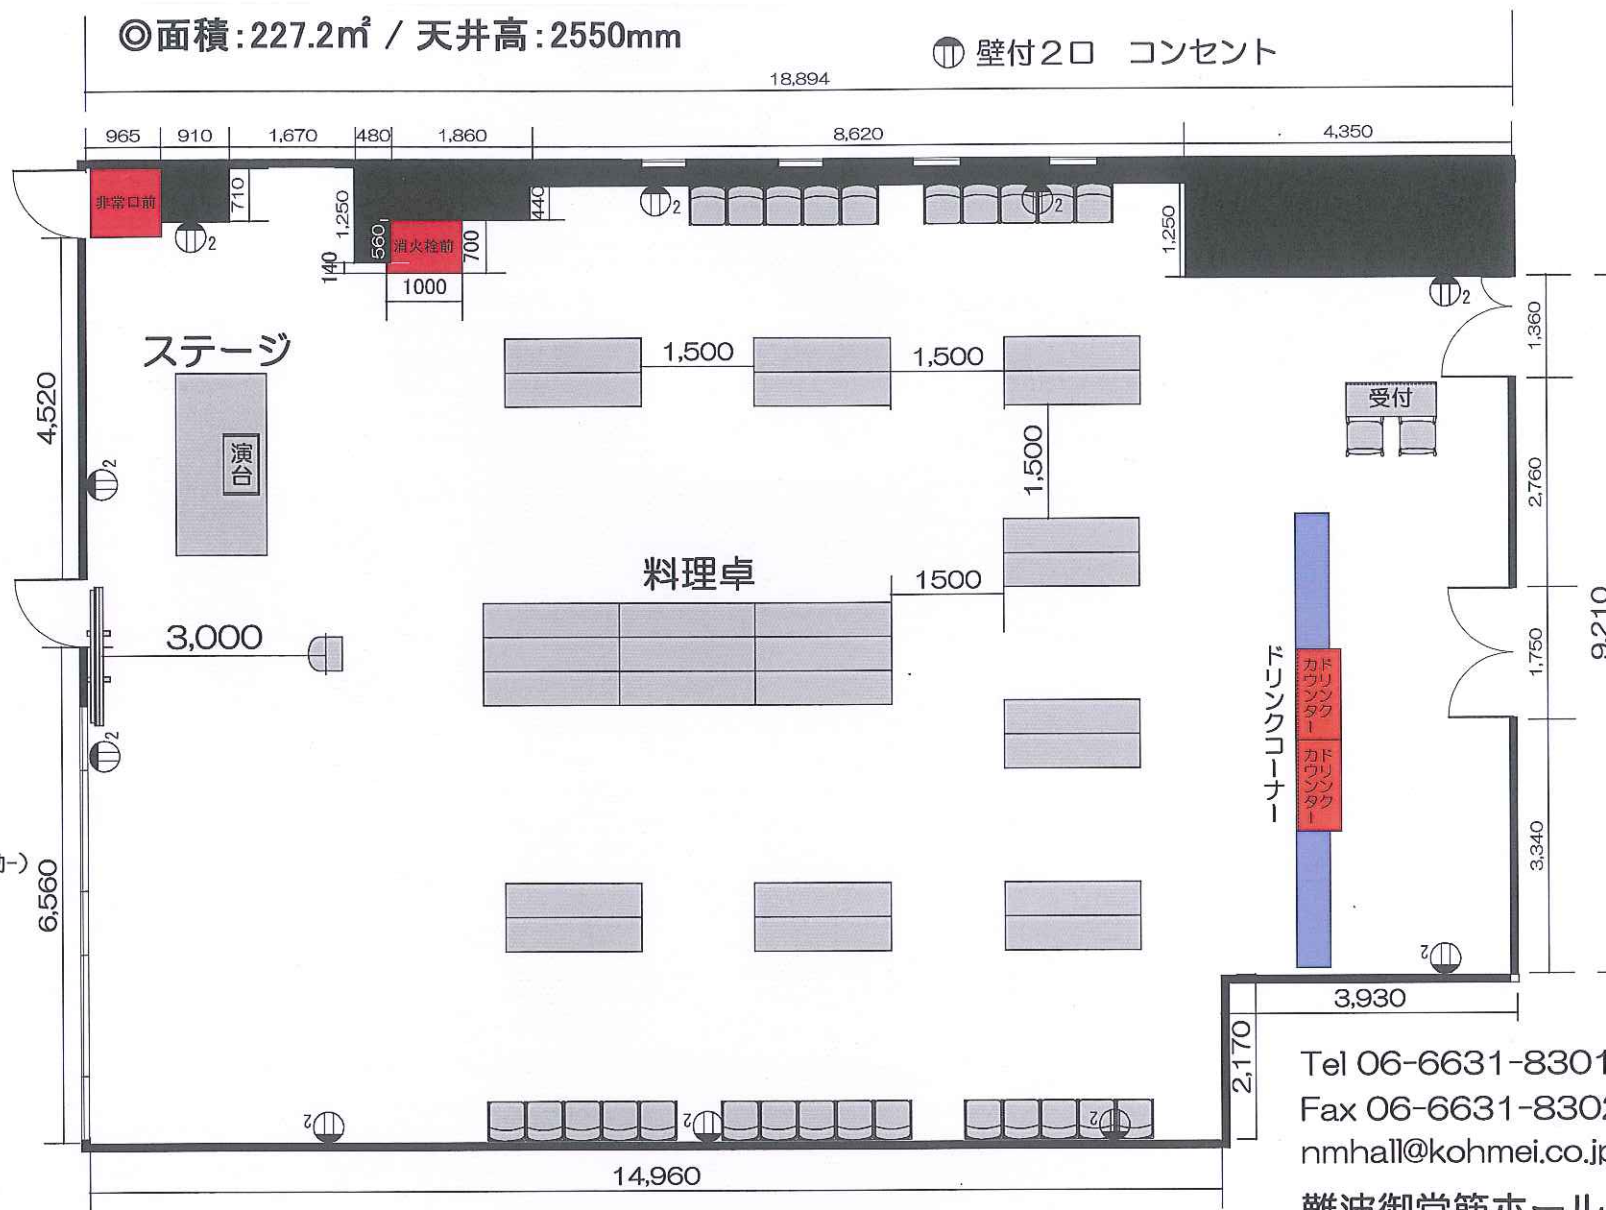

## ■使用備品

- テーブル: 27台
- スタッキングチェア: 30脚
- 音響システム: 1セット  
(ワイヤレスマイク2本、CDデッキ、スピーカー)
- スクリーン: 1台
- プロジェクター: 1台
- ステージ: 1台
- 舞台: 1台
- 受付用テーブル: 1台
- 受付用椅子: 2脚

Tel 06-6631-8301  
Fax 06-6631-8302  
nmhall@kohmei.co.jp

難波御堂筋ホール