


ホール9B 立食形式50名様

面積：約105㎡

壁付2口 コンセント

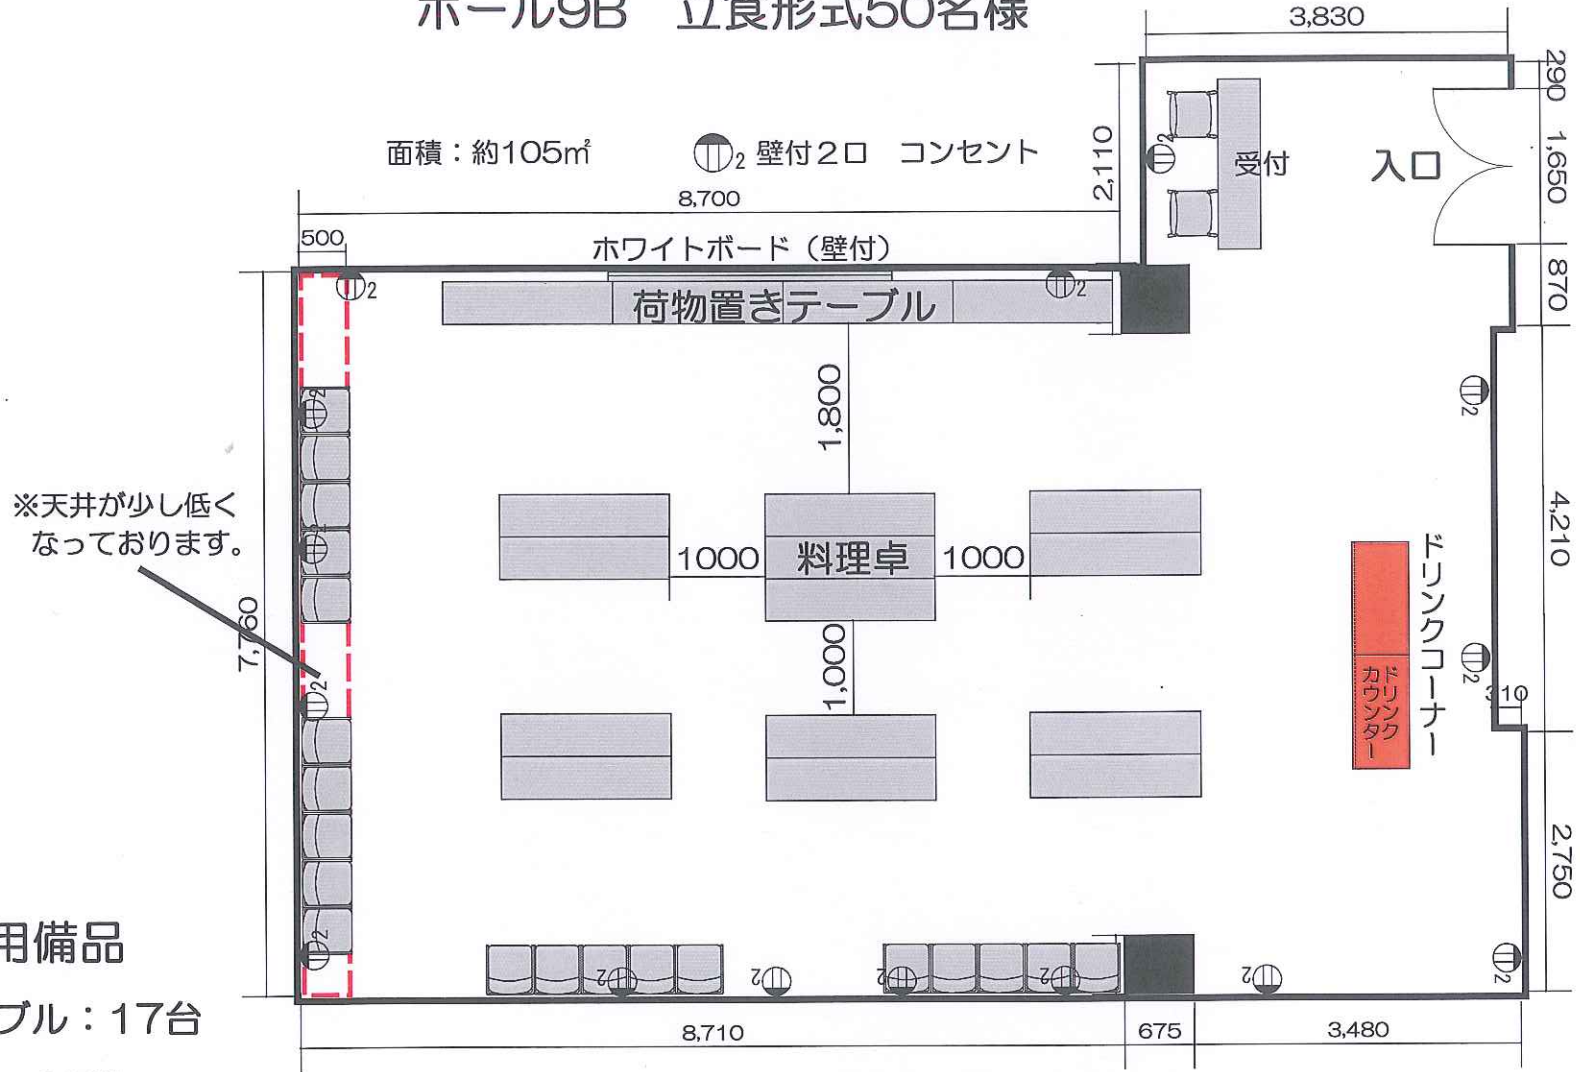

※天井が少し低くなっております。

■使用備品

- テーブル：17台
- イス：20脚
- 壁付ホワイトボード：1枚

Tel 06-6631-8301

Fax 06-6631-8302

nmhall@kohmei.co.jp

難波御堂筋ホール