


# ホール8D 見取り図

■面積 (18.8m<sup>2</sup>) 天井高 (2,550mm)

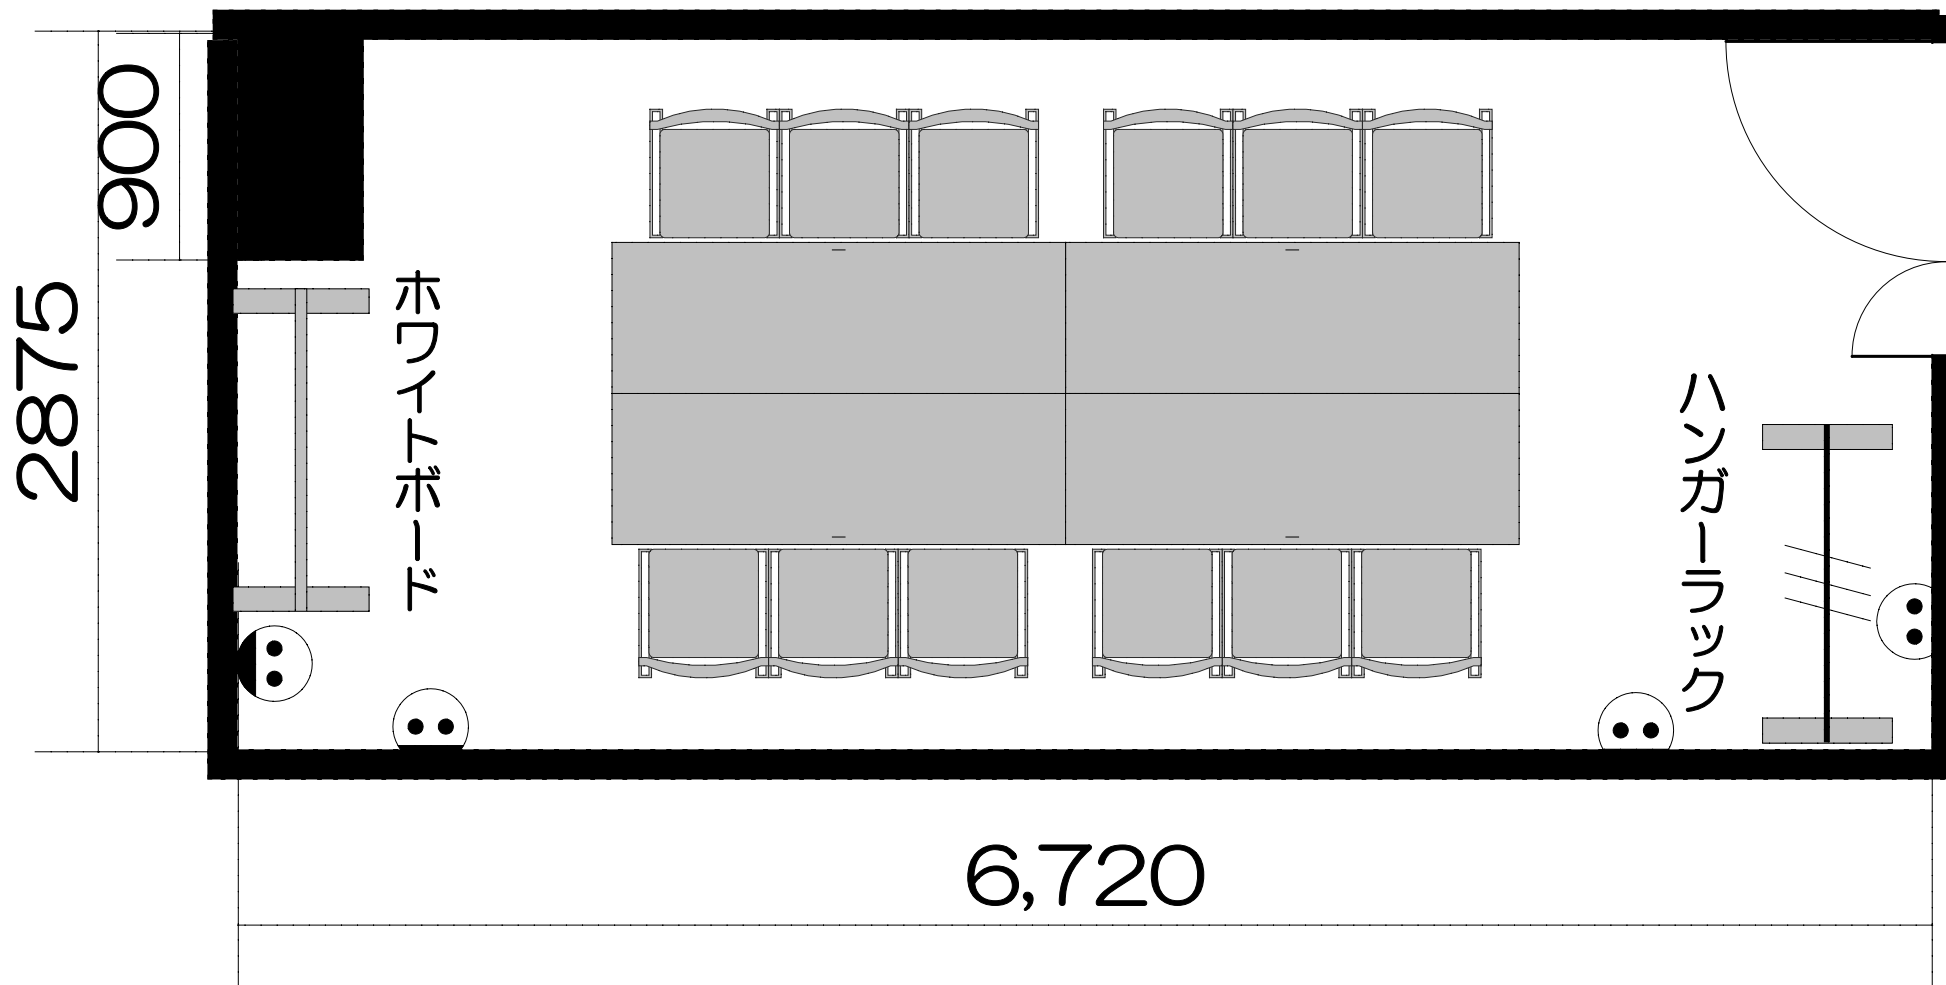

難波御堂筋ホール

Tel 06-6631-8301 Fax 06-6631-8302

mail : nmhall@kohmei.co.jp