


# ホール6 フラットレイアウト

※お客様にて設営・撤収を行っていただく場合

ホワイエ：85.4㎡、ホール内524.7㎡ 天井高2,550mm

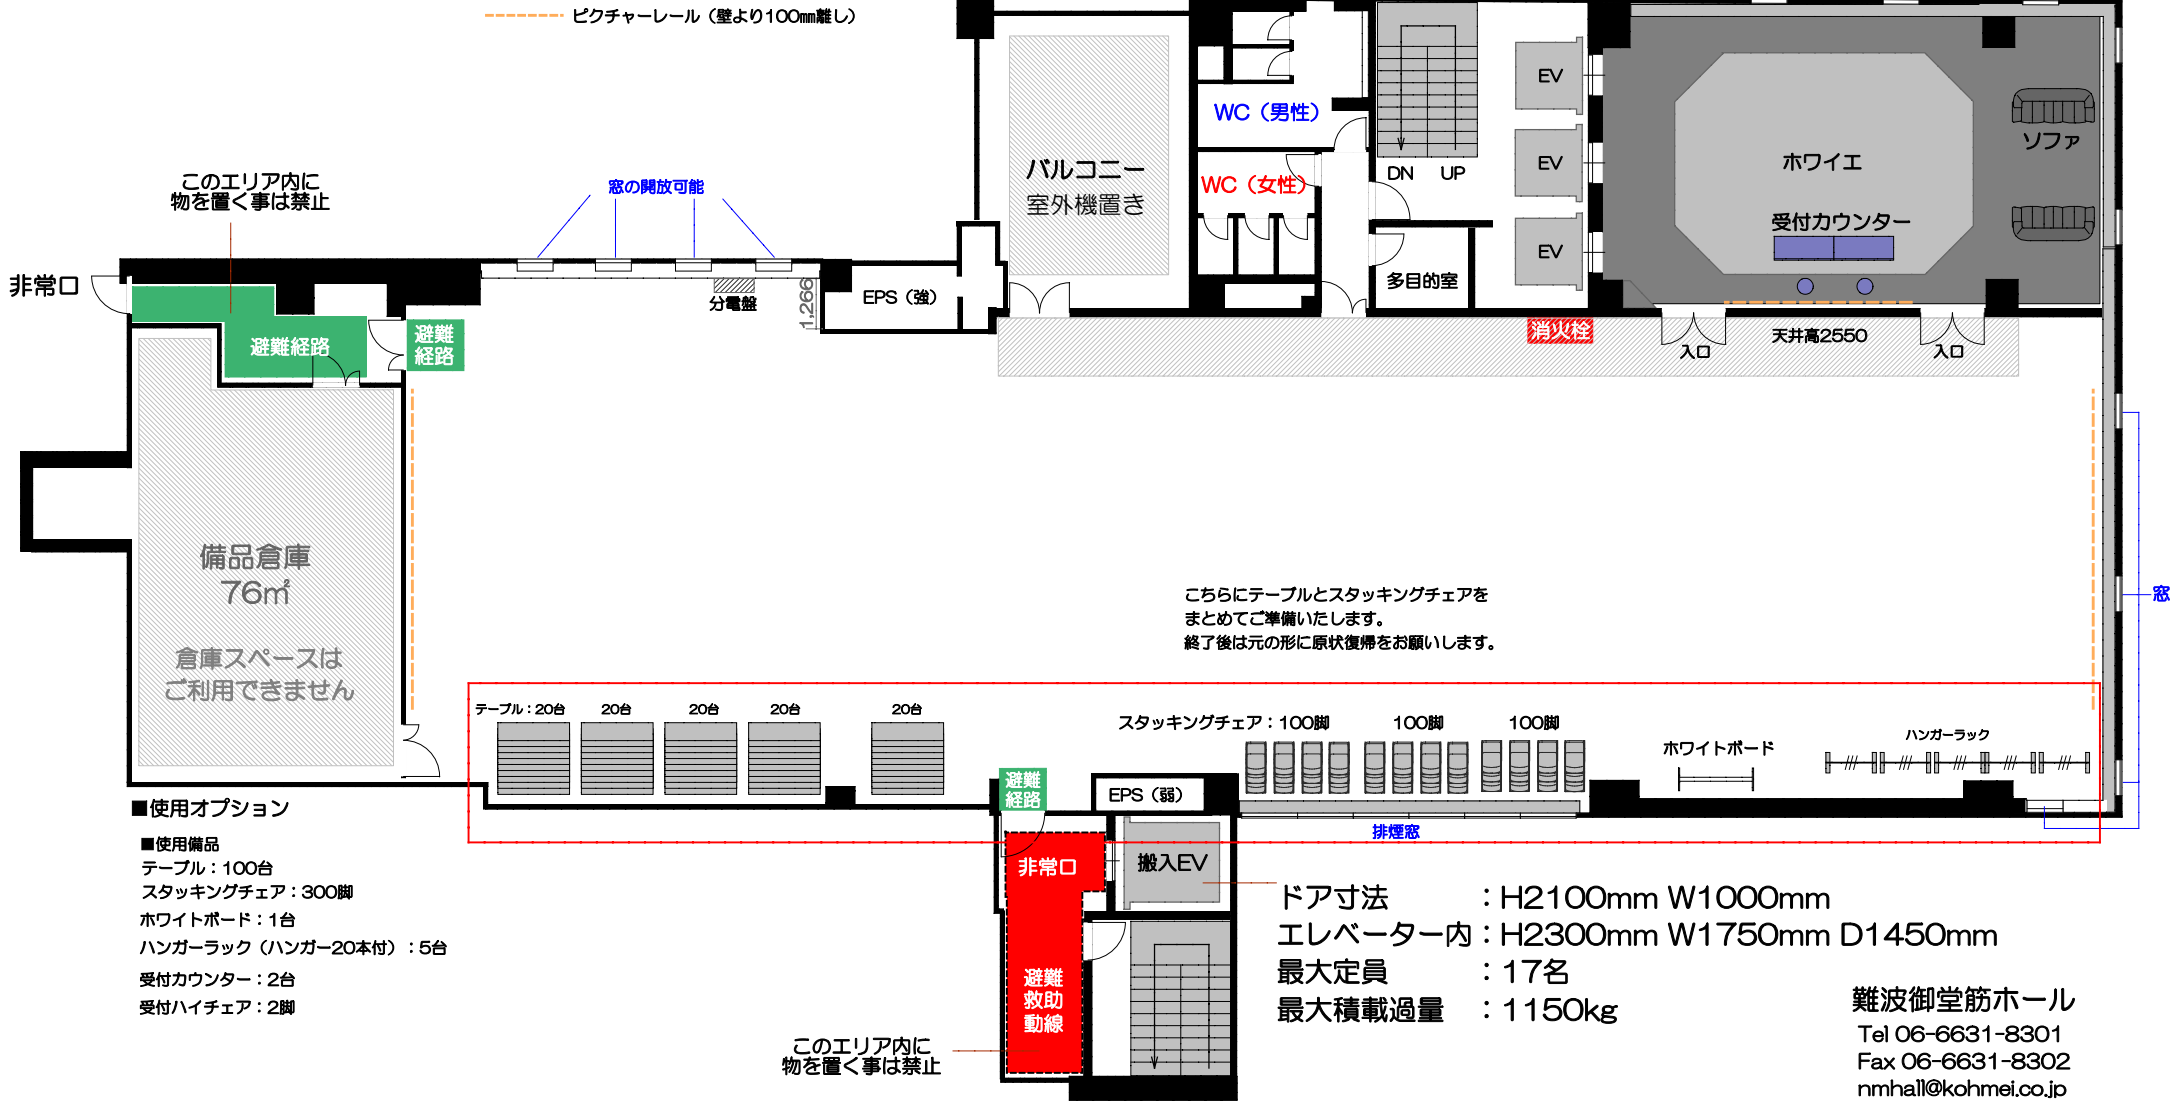

## ■使用オプション

- 使用備品
- テーブル：100台
- スタッキングチェア：300脚
- ホワイトボード：1台
- ハンガーラック（ハンガー20本付）：5台
- 受付カウンター：2台
- 受付ハイチェア：2脚

難波御堂筋ホール  
Tel 06-6631-8301  
Fax 06-6631-8302  
nmhall@kohmei.co.jp