



# ホール7 フラットレイアウト

※お客様にて設営・撤収を行っていただく場合

◎面積：691㎡ / 天井高：2,550mm

※エアコンのある部分は高さが2300mmになります。

エアコンの寸法

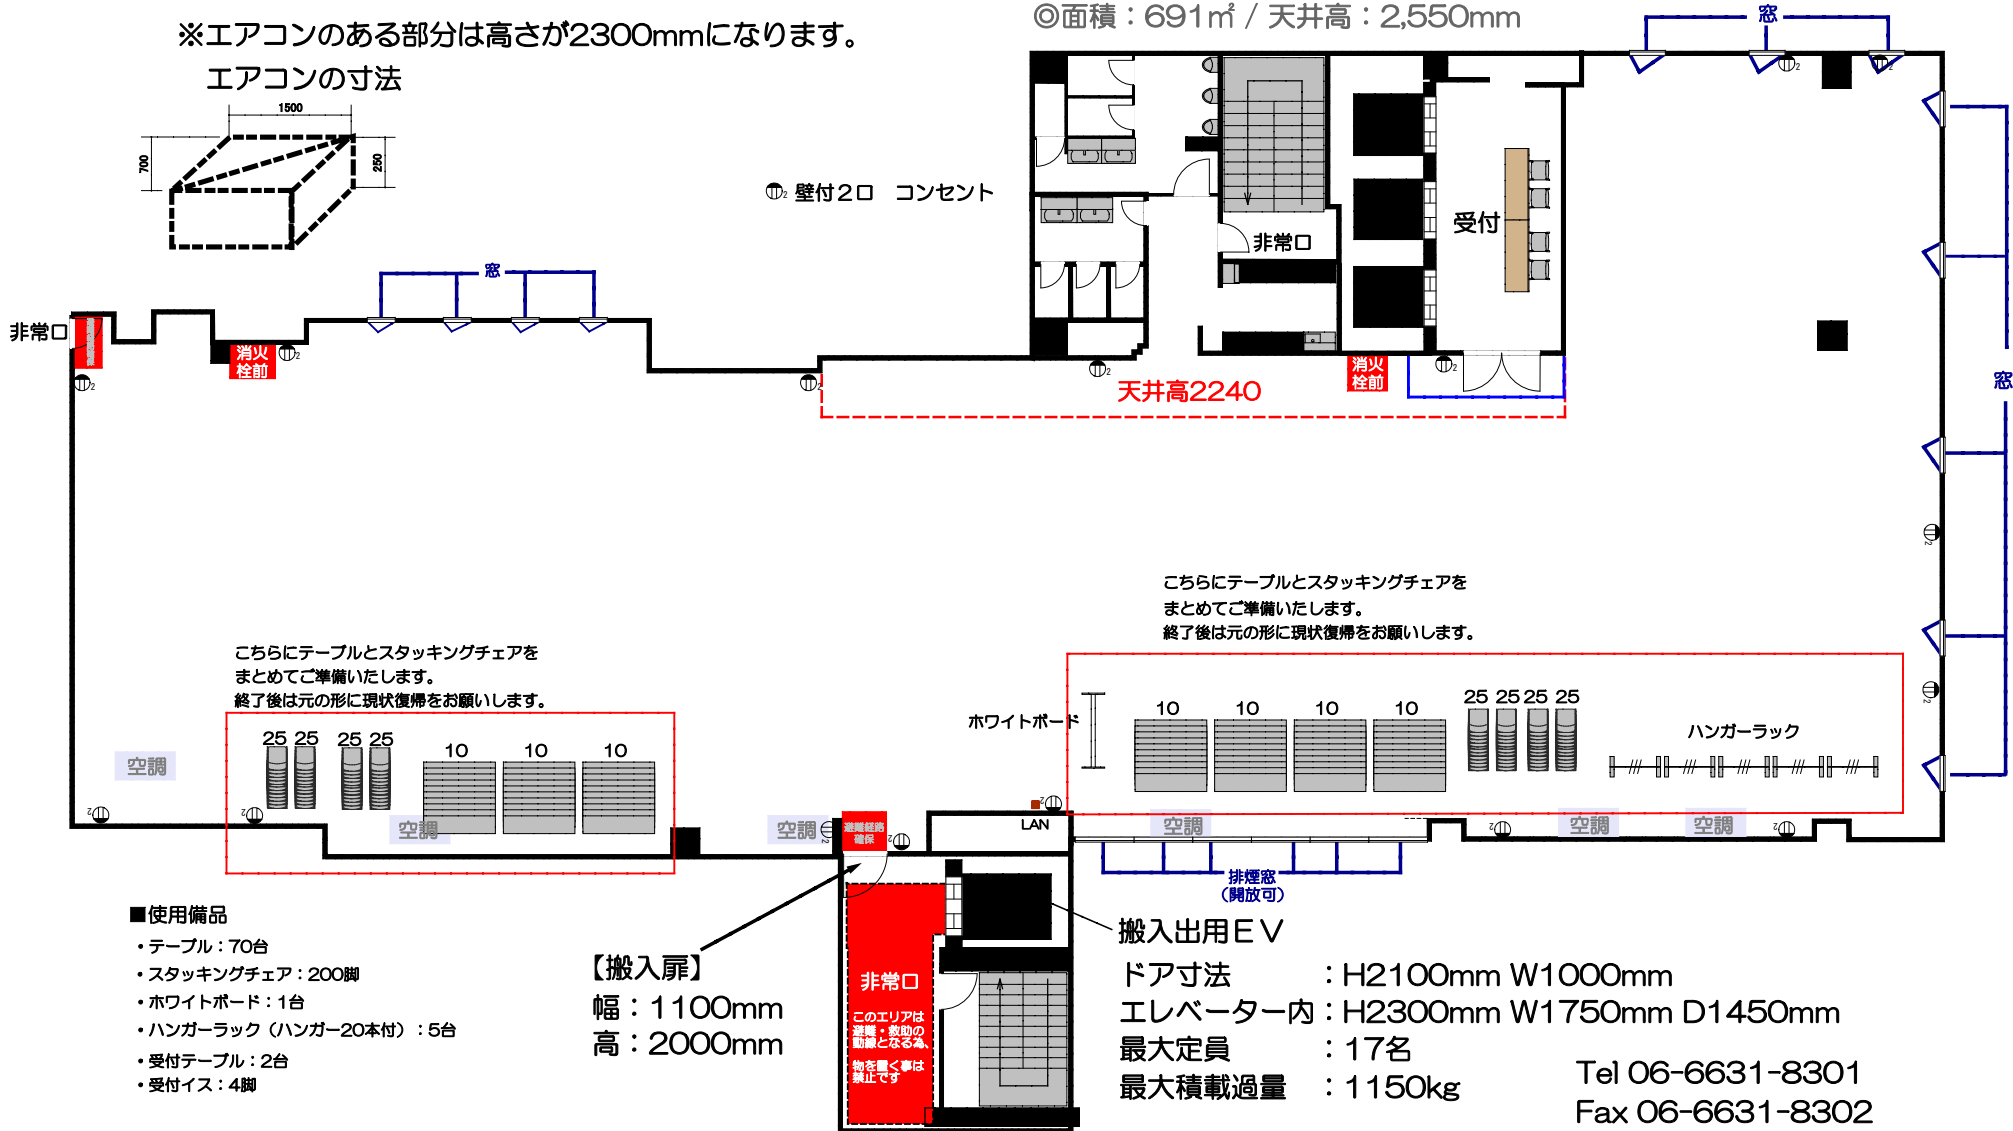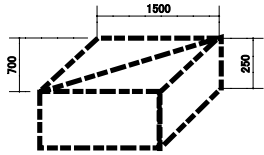

■使用備品

- ・テーブル：70台
- ・スタッキングチェア：200脚
- ・ホワイトボード：1台
- ・ハンガーラック（ハンガー20本付）：5台
- ・受付テーブル：2台
- ・受付イス：4脚

【搬入扉】  
幅：1100mm  
高：2000mm

Tel 06-6631-8301  
Fax 06-6631-8302  
nmhall@kohmei.co.jp  
難波御堂筋ホール