


ホール9A フラットレイアウト

※お客様にて設営・撤収を行っていただく場合

◎面積:227.2㎡ / 天井高:2550mm

◎壁付2口 コンセント

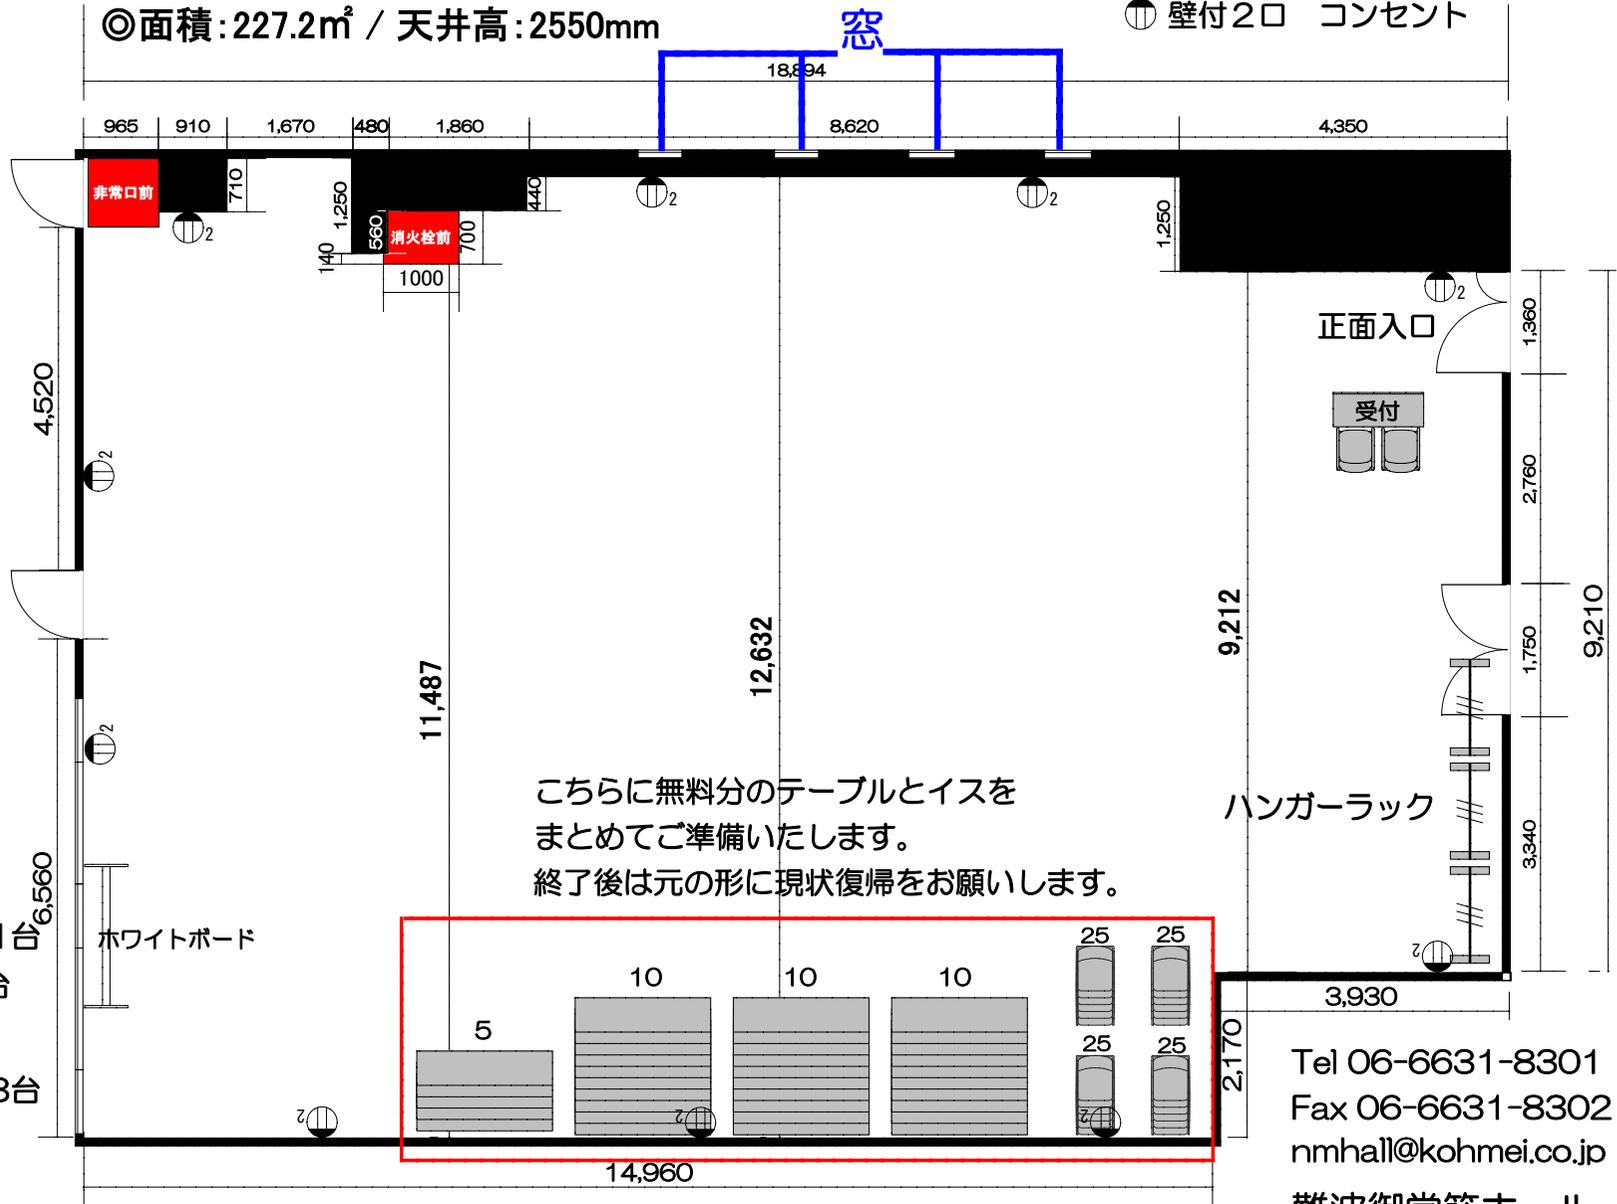

こちらに無料分のテーブルとイスを
まとめてご準備いたします。
終了後は元の形に現状復帰をお願いします。

■使用備品

- テーブル：35台
- イス：100脚
- ホワイトボード：1台
- 受付テーブル：1台
- 受付イス：2脚
- ハンガーラック：3台
(ハンガー20本付)

Tel 06-6631-8301
Fax 06-6631-8302
nmhall@kohmei.co.jp
難波御堂筋ホール