

ホール9B フラットレイアウト

※お客様にて設営・撤収を行っていただく場合

面積：約105㎡

壁付2口 コンセント

※天井が少し低くなっております。

■使用備品

テーブル：17台


スタッキングチェア：50脚

ホワイトボード：1台

ハンガーラック：2台
(ハンガー20本付)

受付テーブル：1台

受付スタッキングチェア：2脚

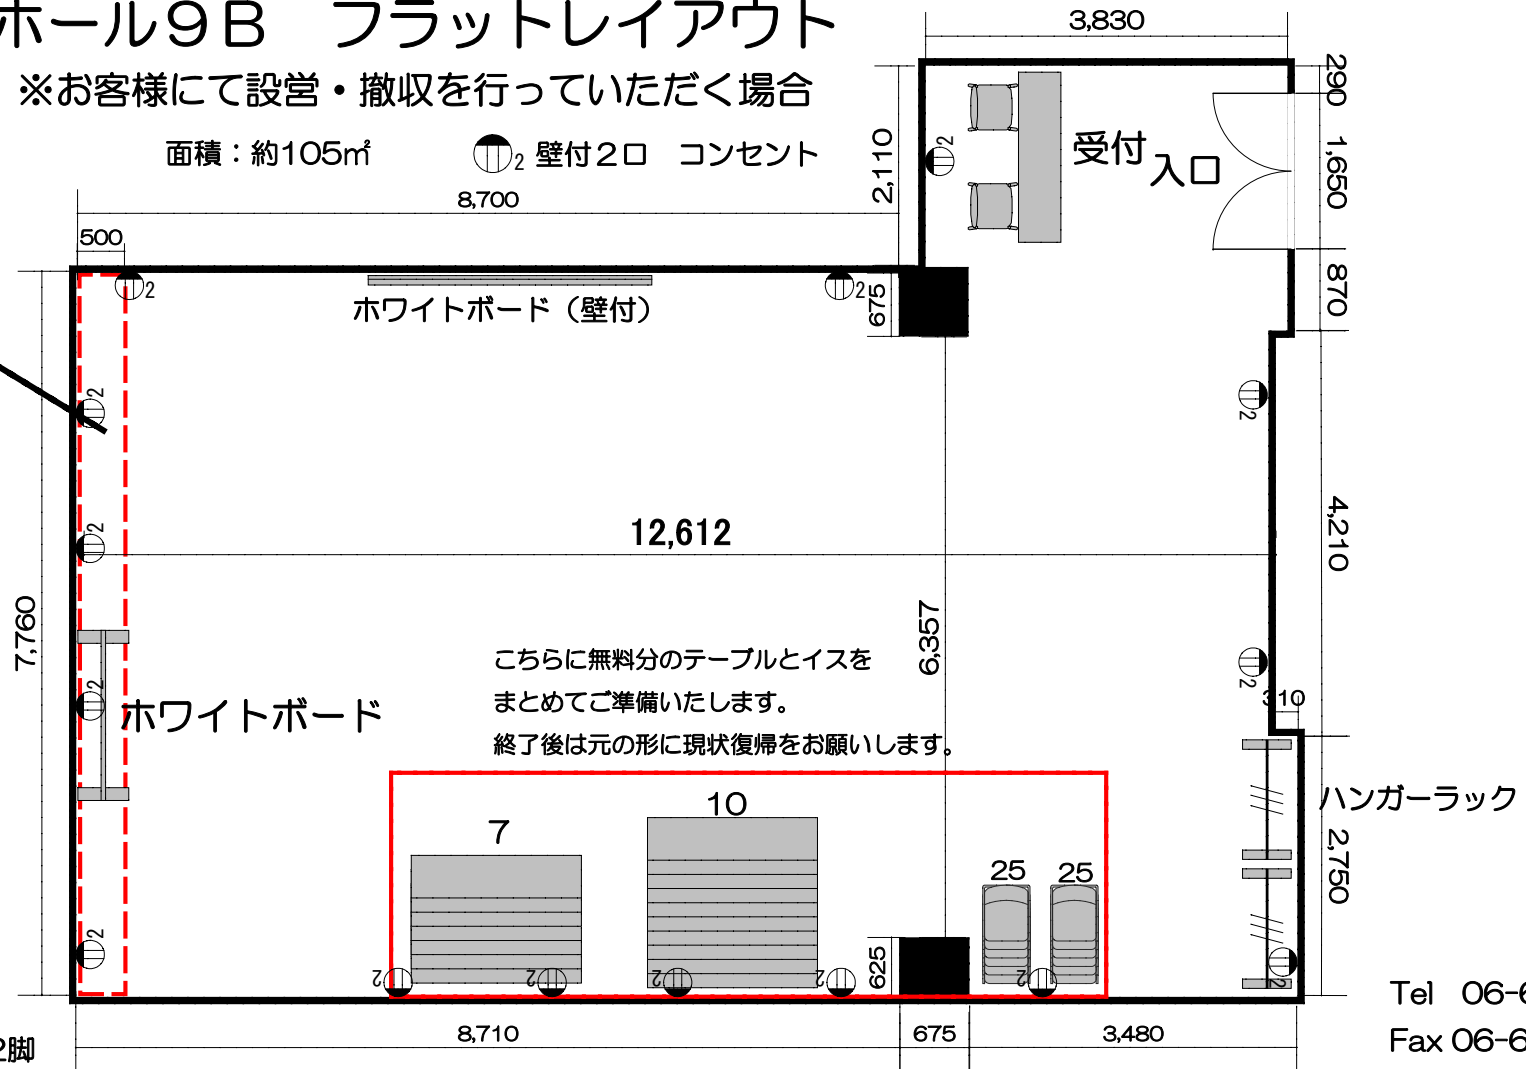

※ご予約時間内に設営・現状復帰をお願い致します。

Tel 06-6631-8301

Fax 06-6631-8302

nmhall@kohmei.co.jp

難波御堂筋ホール