


B2ホール スクール形式2名掛け 148席

【ステージ】基本エリア41.1㎡、(全体105.8㎡)

【ホール】402㎡、(黒幕により、158㎡、174㎡、70㎡の3分割が可能)

【その他】ホワイエ80㎡、控室1：18㎡、控室2：10㎡

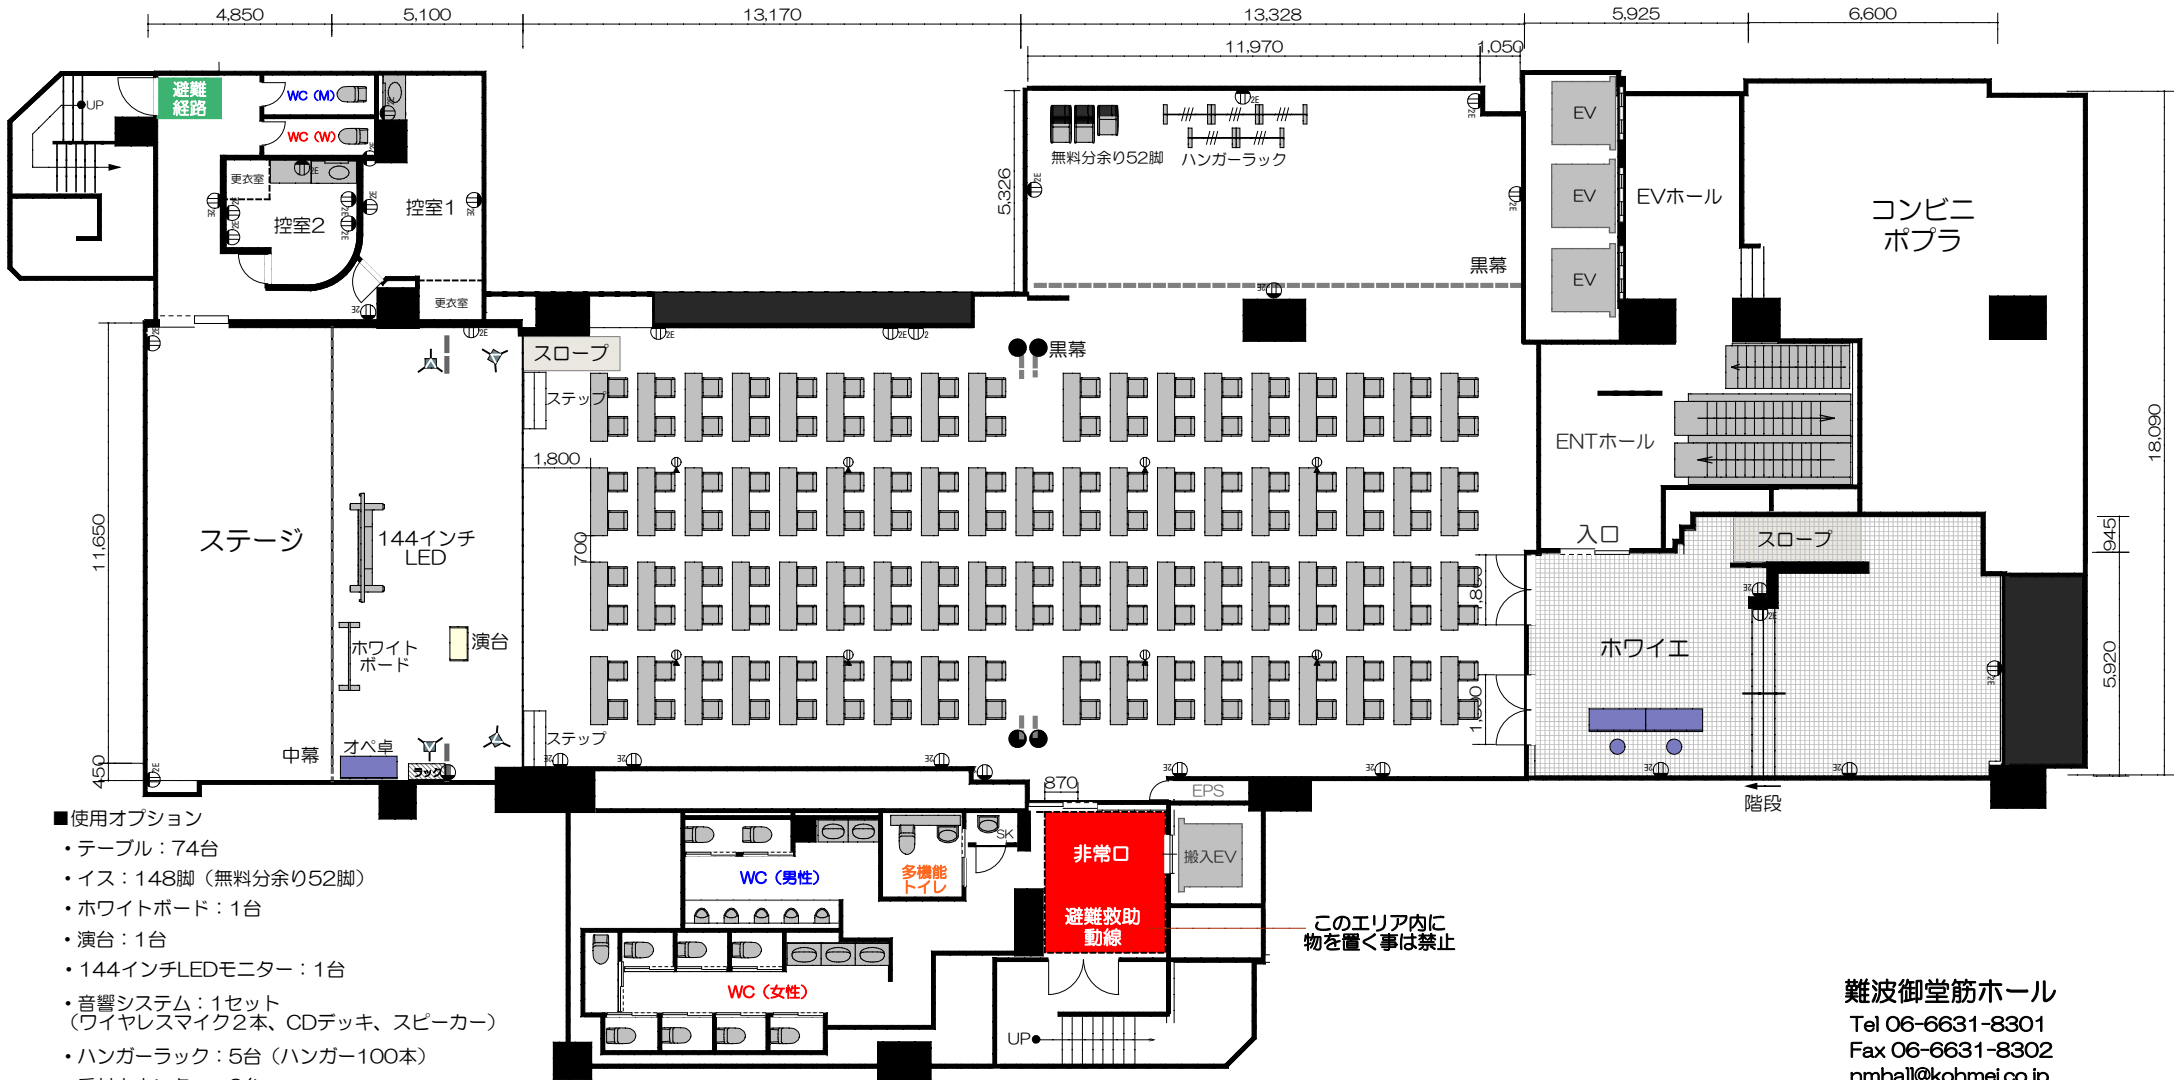

■使用オプション

- ・テーブル：74台
- ・イス：148脚（無料分余り52脚）
- ・ホワイトボード：1台
- ・演台：1台
- ・144インチLEDモニター：1台
- ・音響システム：1セット
(ワイヤレスマイク2本、CDデッキ、スピーカー)
- ・ハンガーラック：5台（ハンガー100本）
- ・受付カウンター：2台
- ・受付ハイチェア：2脚

難波御堂筋ホール

Tel 06-6631-8301

Fax 06-6631-8302

nmhall@kohmei.co.jp