


# B2ホール スクール形式3名掛け 222席

【ステージ】基本エリア41.1㎡、(全体105.8㎡)

【ホール】402㎡、(黒幕により、158㎡、174㎡、70㎡の3分割が可能)

【その他】ホワイエ80㎡、控室1：18㎡、控室2：10㎡

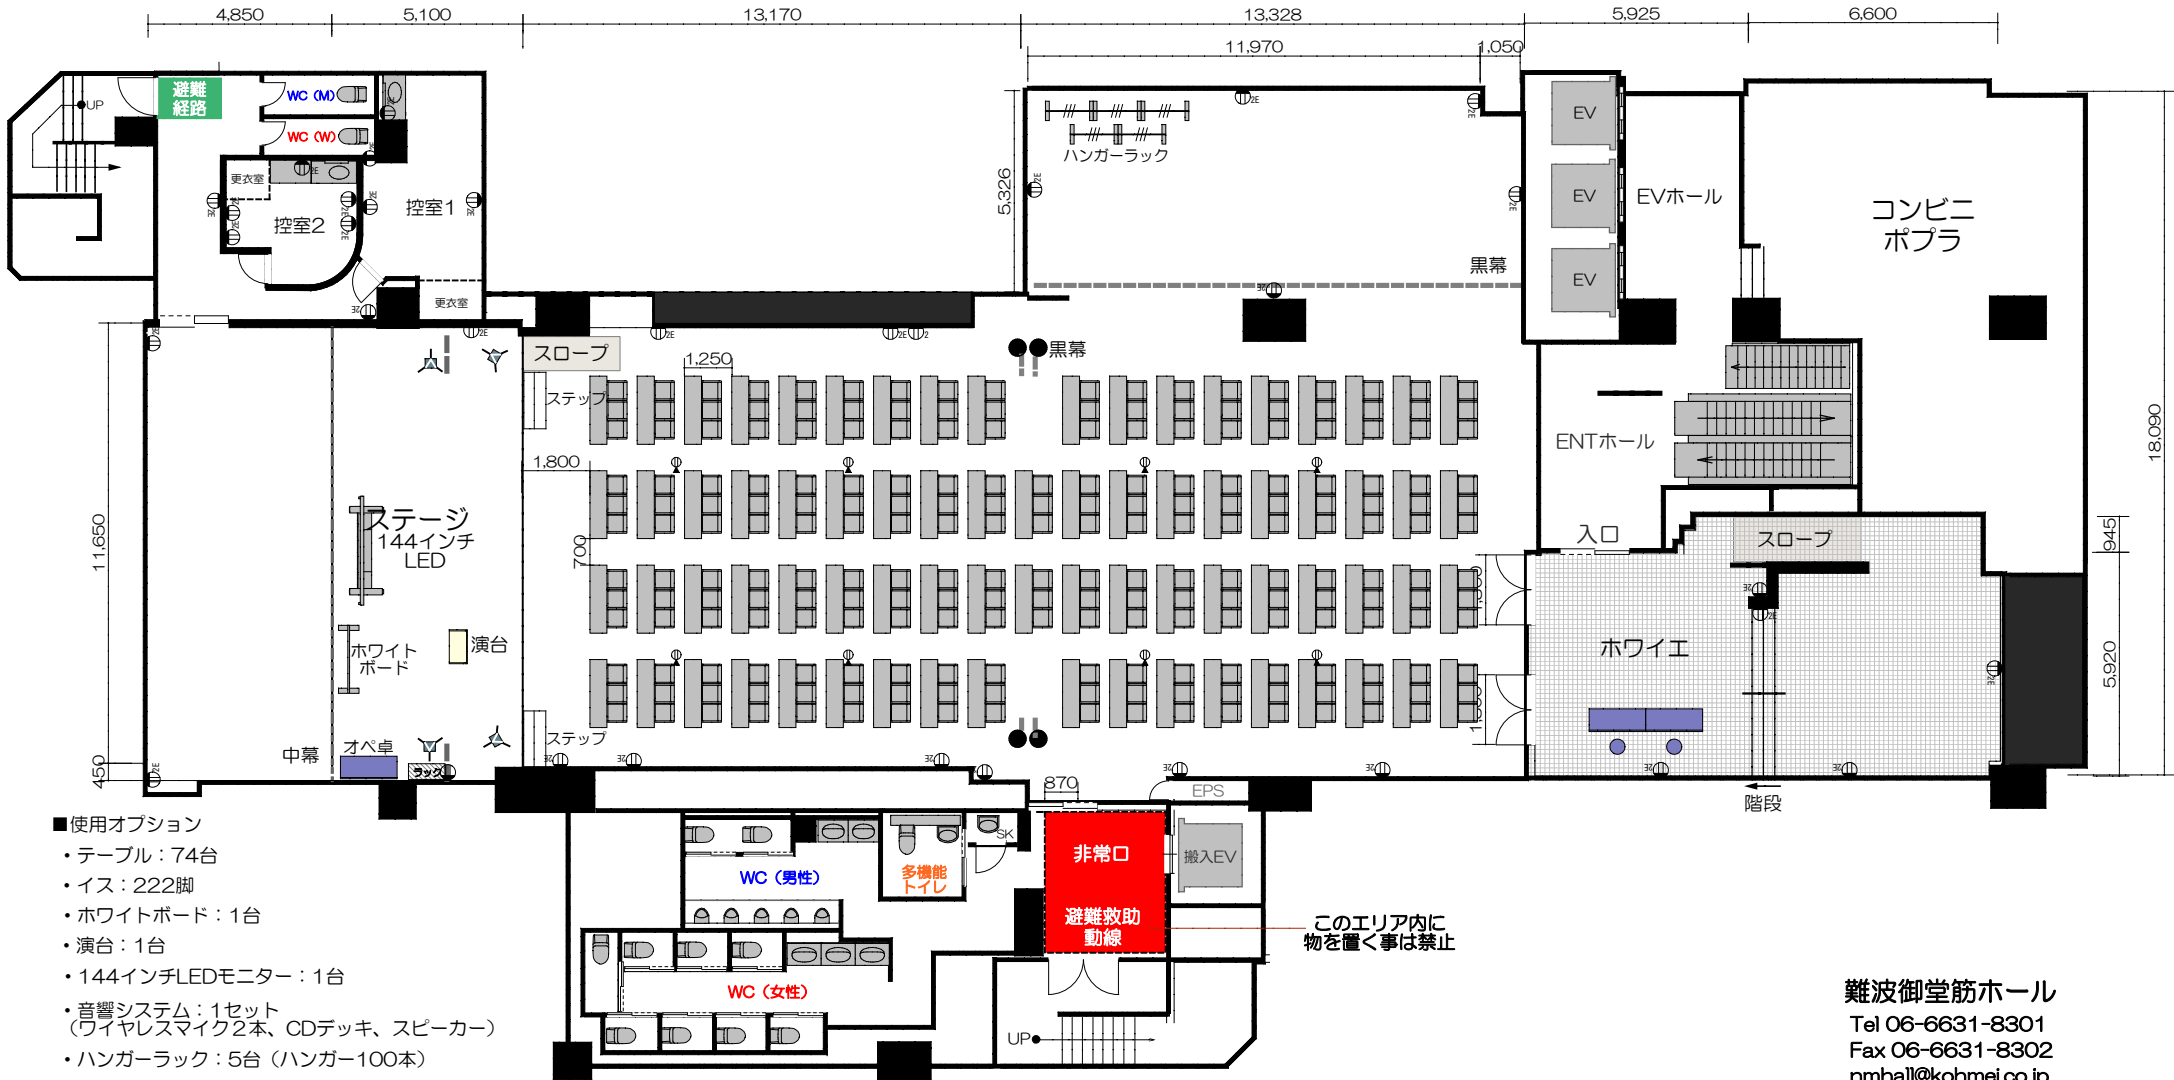

## ■使用オプション

- テーブル：74台
- イス：222脚
- ホワイトボード：1台
- 演台：1台
- 144インチLEDモニター：1台
- 音響システム：1セット  
(ワイヤレスマイク2本、CDデッキ、スピーカー)
- ハンガーラック：5台 (ハンガー100本)
- 受付カウンター：2台
- 受付ハイチェア：2脚

難波御堂筋ホール

Tel 06-6631-8301

Fax 06-6631-8302

nmhall@kohmei.co.jp