


# B2ホール シアター形式 352席

【ステージ】基本エリア41.1㎡、（全体105.8㎡）

【ホール】402㎡、（黒幕により、158㎡、174㎡、70㎡の3分割が可能）

【その他】ホワイエ80㎡、控室1：18㎡、控室2：10㎡

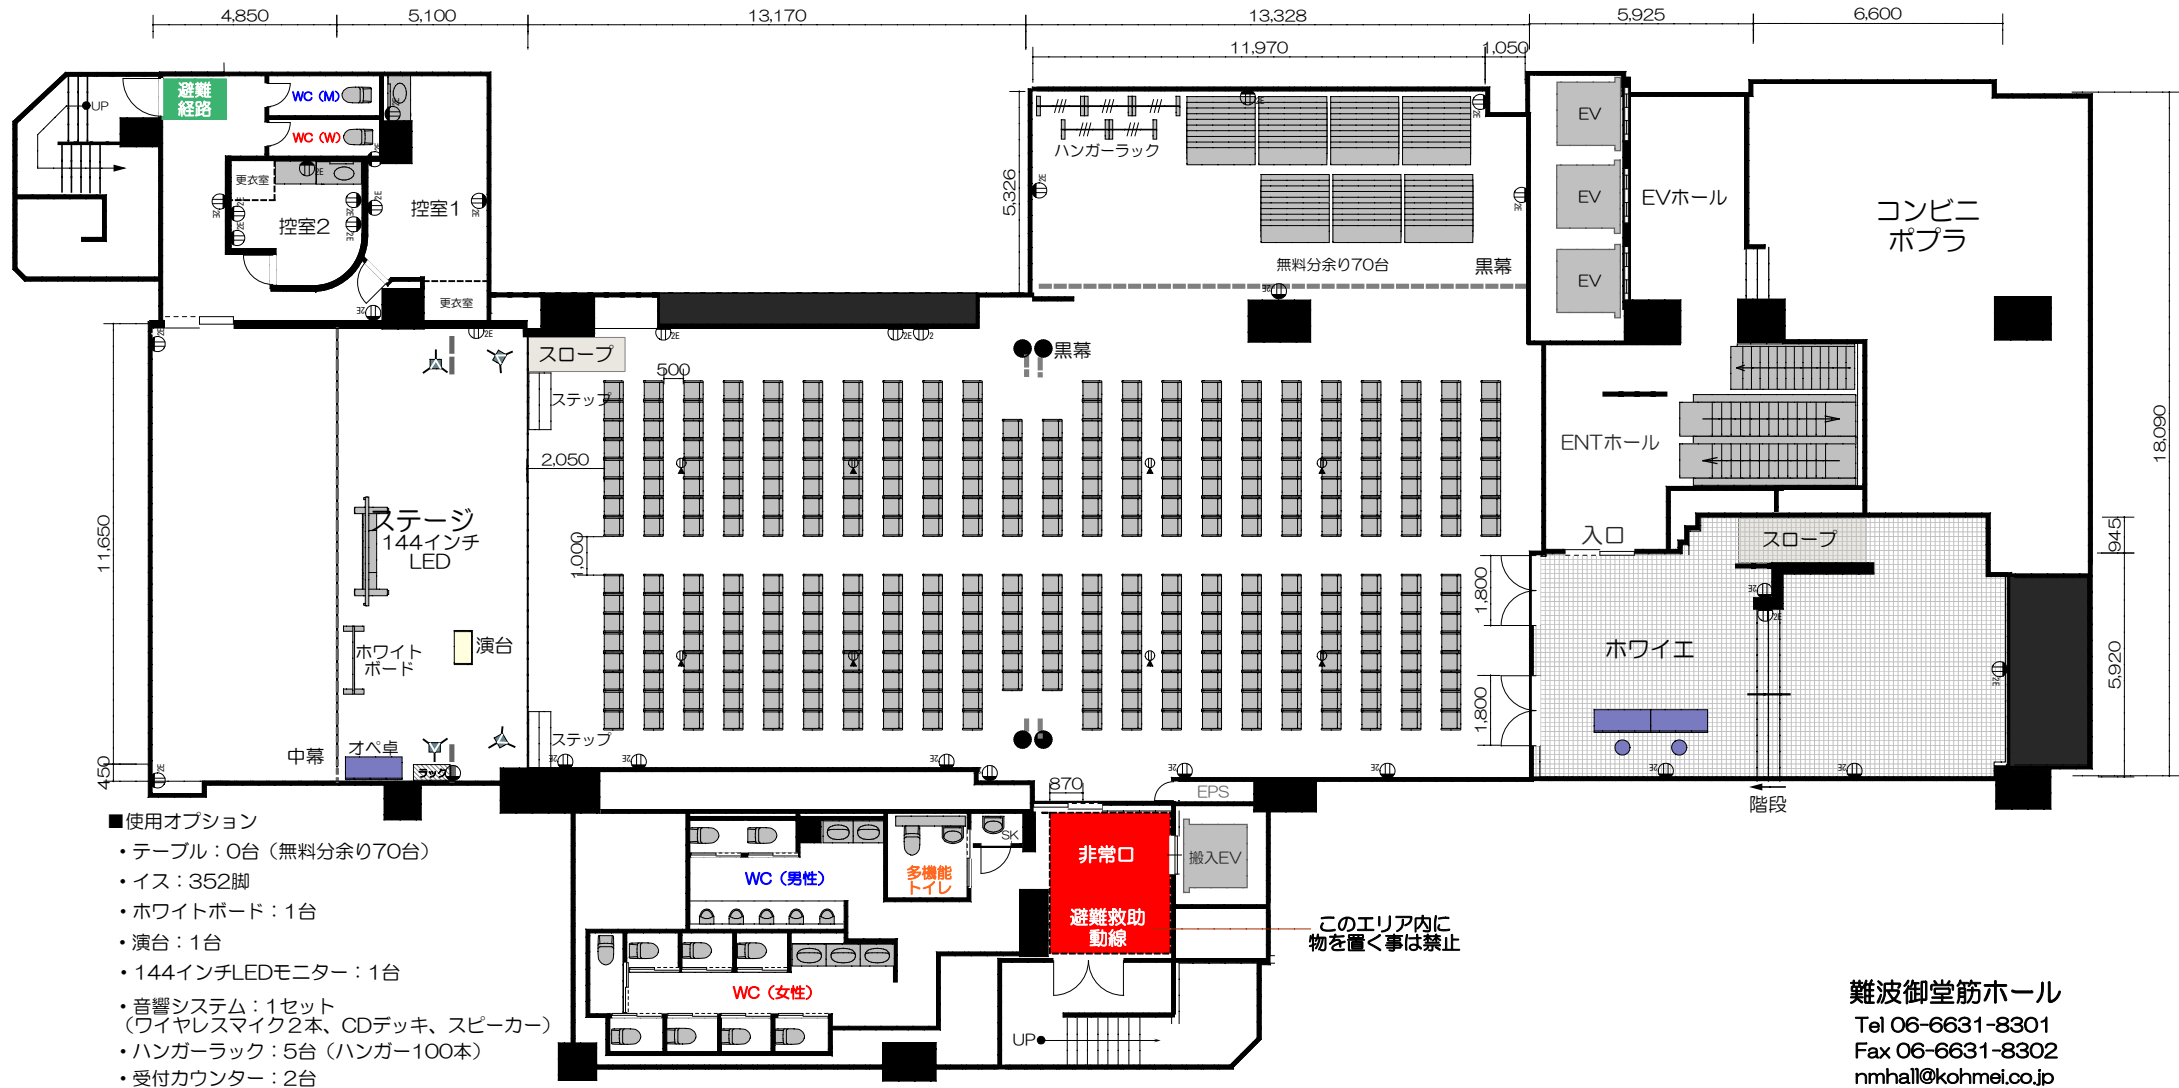

## ■使用オプション

- ・テーブル：0台（無料分余り70台）
- ・イス：352脚
- ・ホワイトボード：1台
- ・演台：1台
- ・144インチLEDモニター：1台
- ・音響システム：1セット  
（ワイヤレスマイク2本、CDデッキ、スピーカー）
- ・ハンガーラック：5台（ハンガー100本）
- ・受付カウンター：2台
- ・受付ハイチェア：2脚

このエリア内に物を置く事は禁止

難波御堂筋ホール  
Tel 06-6631-8301  
Fax 06-6631-8302  
nmhall@kohmei.co.jp