

B2ホール 配電図

【ステージ】

- 100V 15A (1.5kw) × 12回路
- 200V 20A × 2回路 (LEDビジョン用)

※バトン電源は別紙資料に記載

【ホール】


- 100V 15A (1.5kw) × 22回路
- 200V 20A × 2回路 (LED用)

【ホワイエ】

- 100V 15A (1.5kw) × 3回路

【控室】

- 控室1 100V 15A (1.5kw) × 4回路
- 控室2 100V 15A (1.5kw) × 4回路

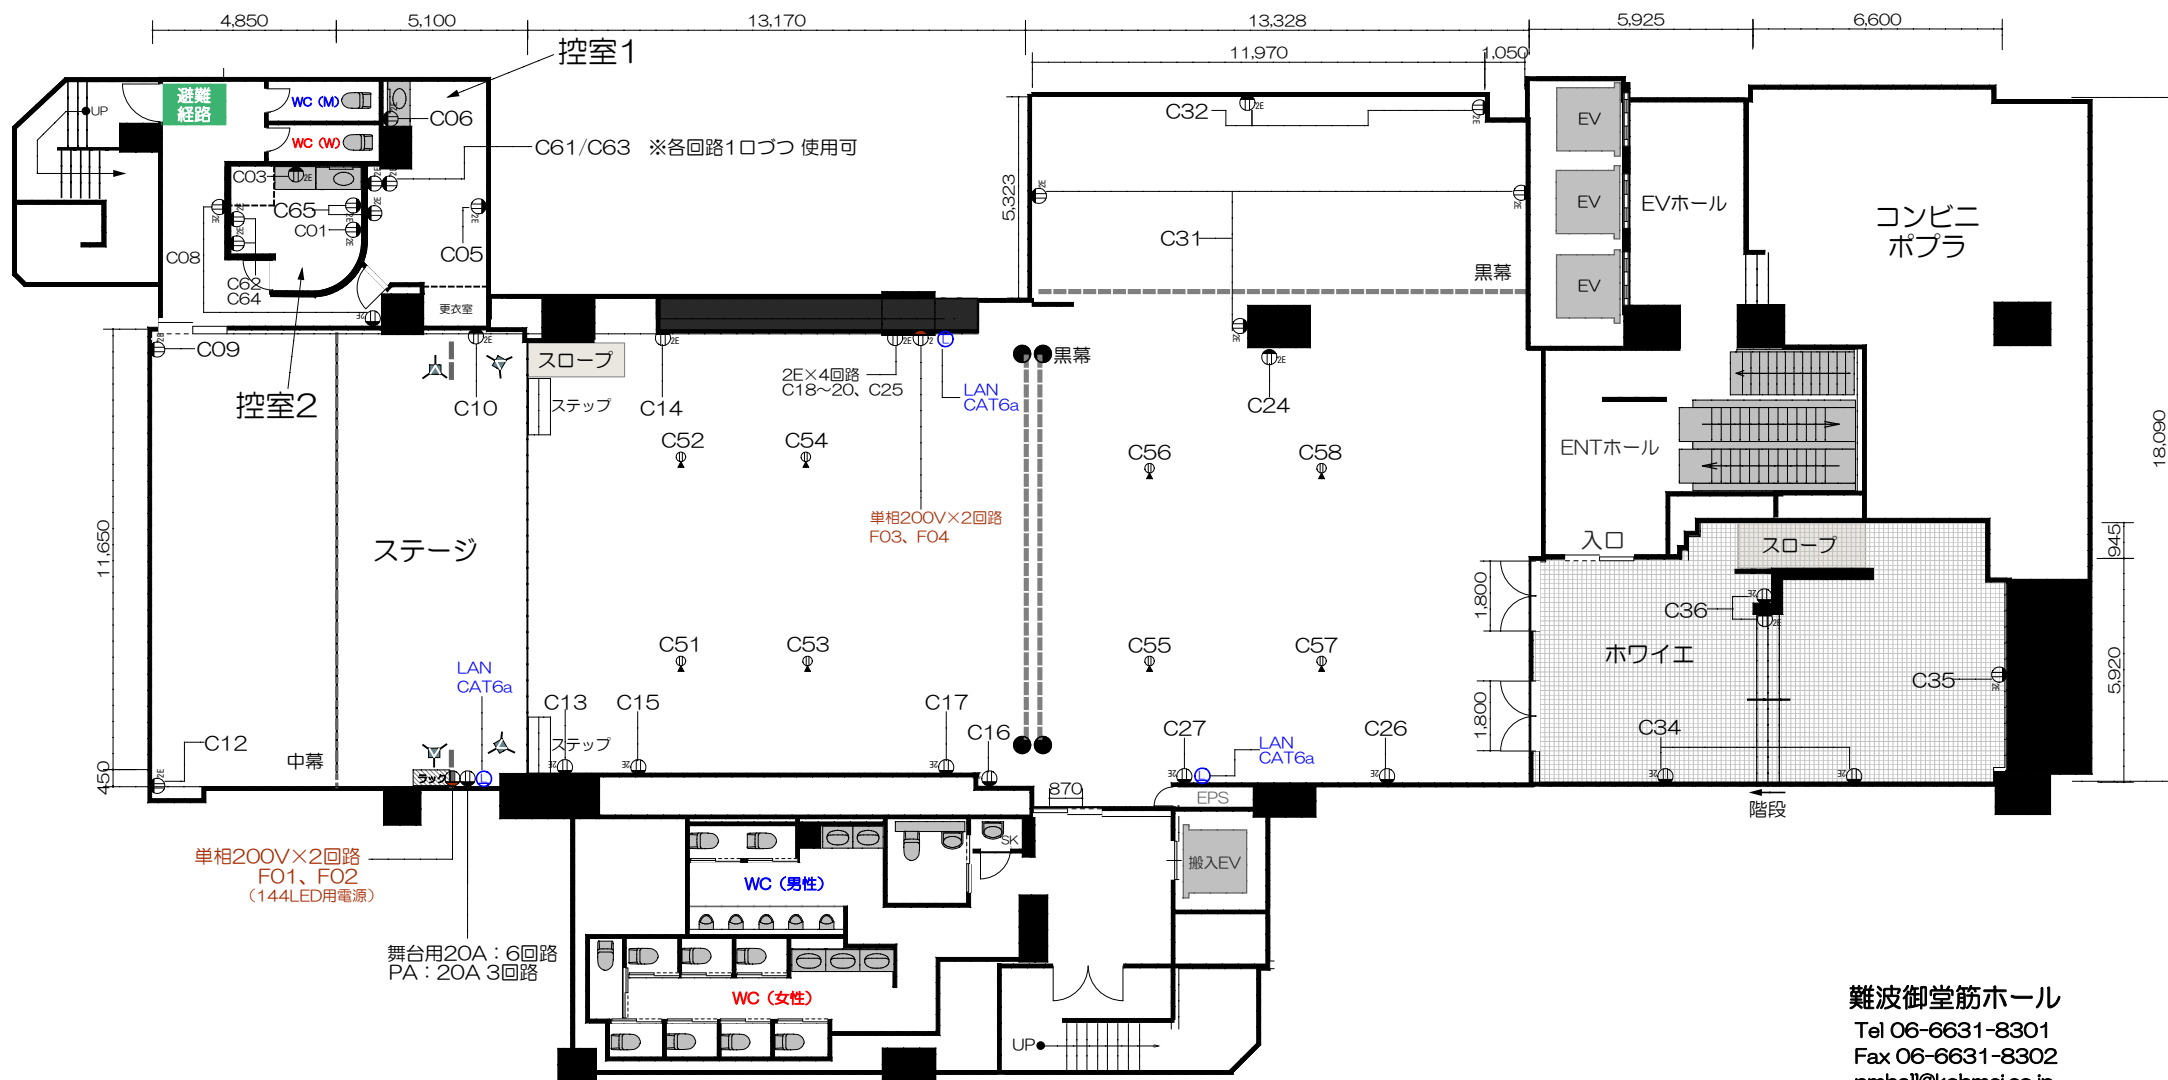

難波御堂筋ホール

Tel 06-6631-8301

Fax 06-6631-8302

nmhall@kohmei.co.jp