


ホール6 配電図

ホワイエ: 85.4m²、ホール内524.7m² 天井高2,550mm

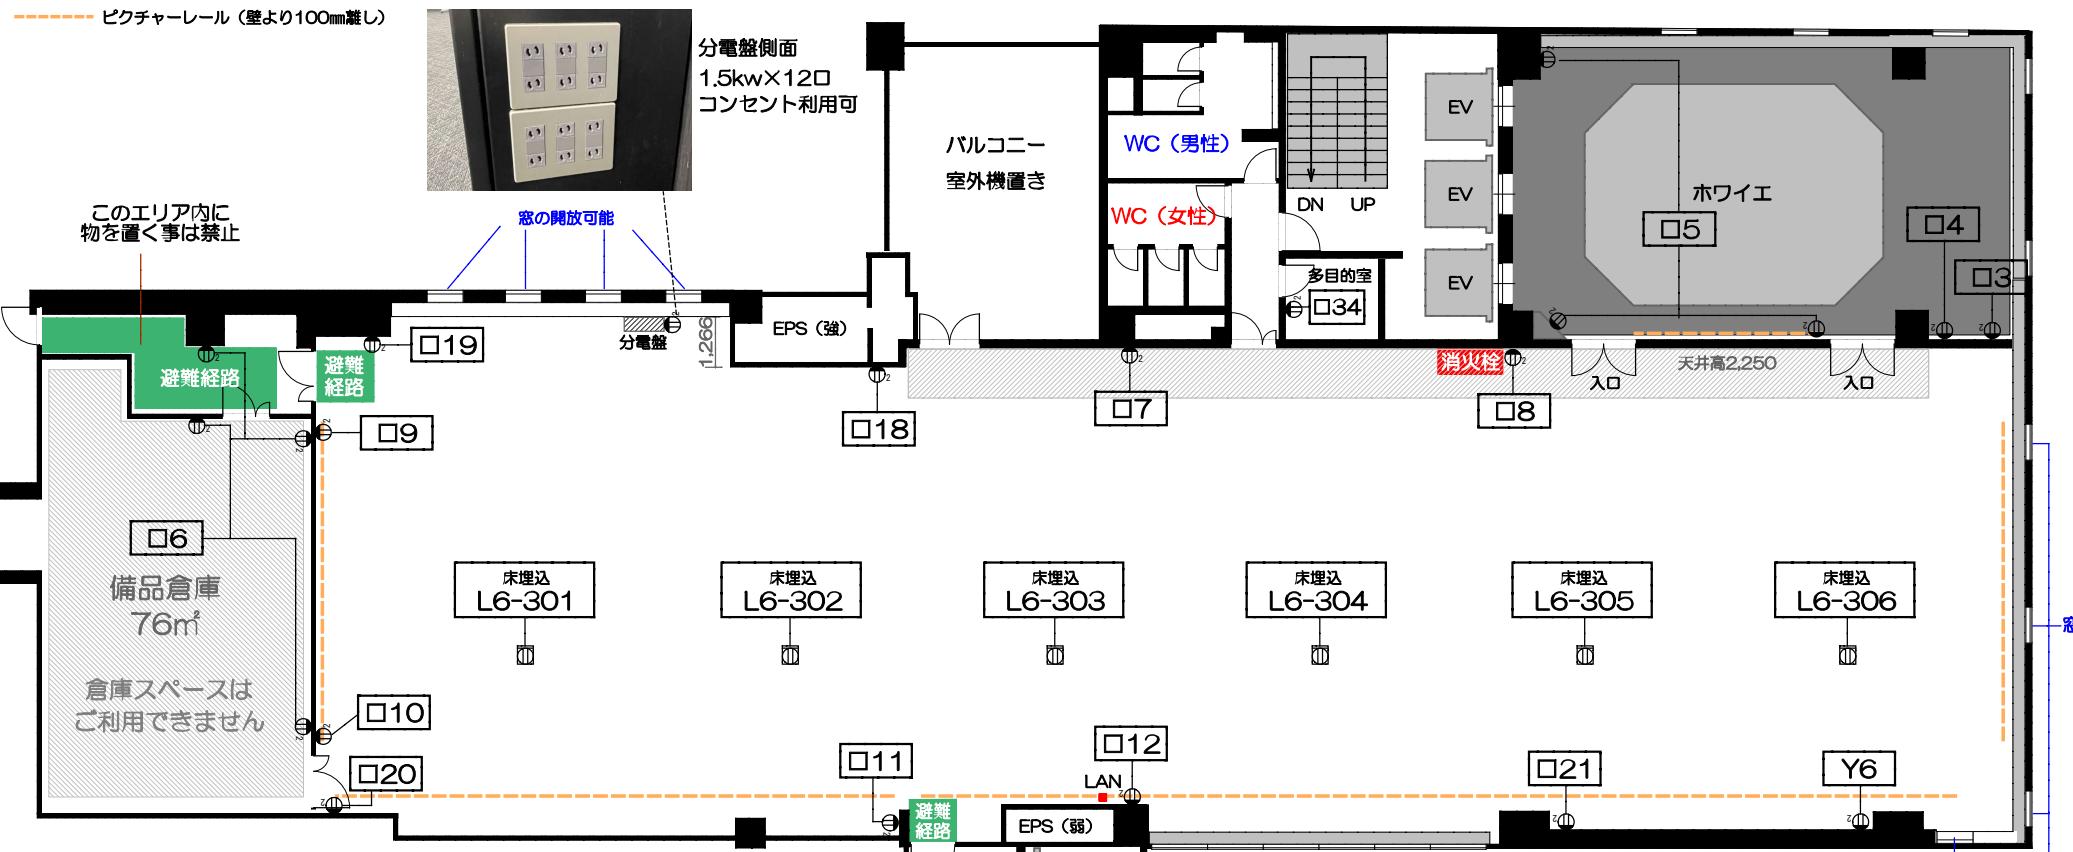

100Vコンセント容量 (1φ3w) (単相三線)

会場内 コンセント: 1回路あたり1.5kw×29回路・・・

43.5kw

※分電盤側面の12口 (12回路) も含めた容量となっております

※備品庫内 口6についてはご使用いただけないため、上記から省いております

ホワイエ コンセント: 1回路あたり1.5kw×3回路・・・

4.5kw

多目的室 コンセント: 1回路あたり1.5kw×1回路・・・

1.5kw

※上記以上の電力をご使用の場合は別途ご相談下さい

ドア寸法 : H2100mm W1000mm
 エレベーター内: H2300mm W1750mm D1450mm
 最大定員 : 17名
 最大積載過量 : 1150kg

このエリア内に
物を置く事は禁止

難波御堂筋ホール
 Tel 06-6631-8301
 Fax 06-6631-8302
 nmhall@kohmei.co.jp