


ホール7 配電図

◎面積：714m² / 天井高：2550mm

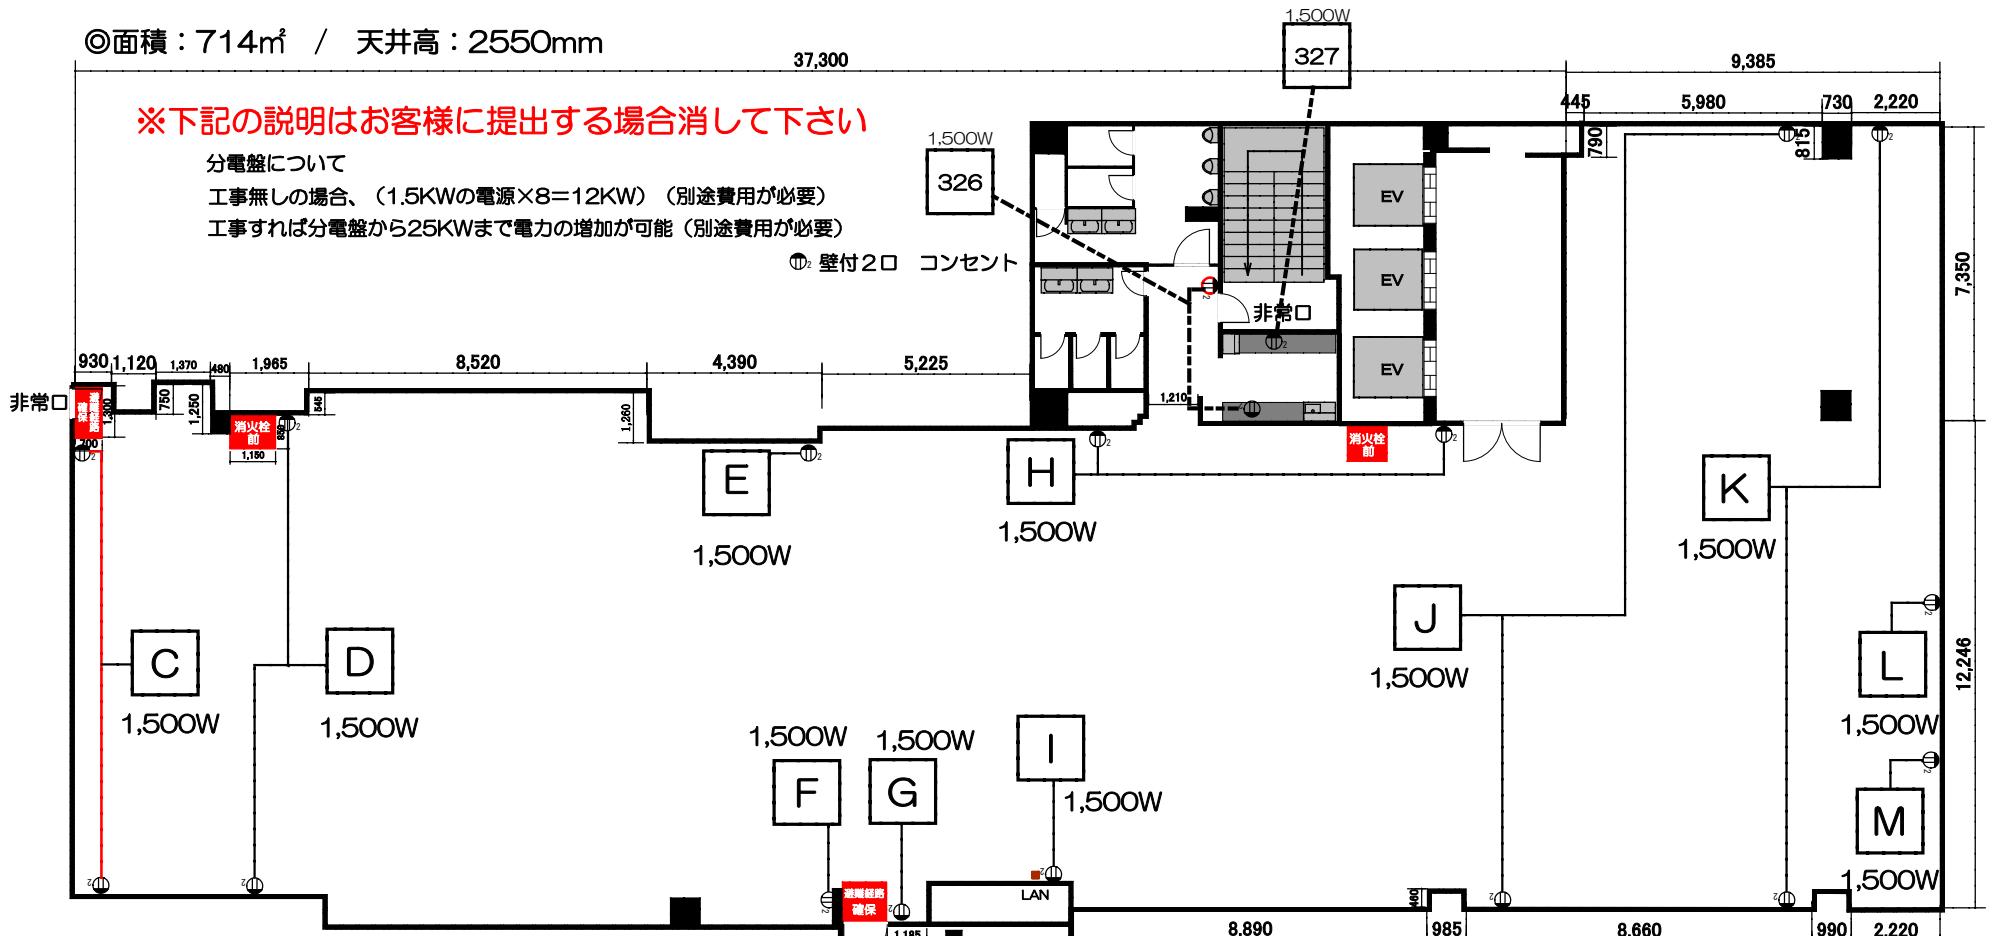

100Vコンセント容量 (1φ3w) (単相三線)

壁コンセント：1回路あたり1.5kw×11回路=16.5kw

動力三相：10kw

動力三相：電気機器によって使用される電源の種別です
大容量の電気機器の場合、三相電源が必要となる場合がございます

※上記以上の電力をご使用の場合は別途ご相談下さい
(仮設工事などが必要となる場合がございます)

搬入用EV

ドア寸法 : H2100mm W1000mm

エレベーター内 : H2300mm W1750mm D1450mm

最大定員 : 17名

最大積載過量 : 1150kg

Tel 06-6631-8301

Fax 06-6631-8302

nmhall@kohmei.co.jp

難波御堂筋ホール