


ホール7 見取り図

◎面積：691m² / 天井高：2550mm

37,300

※空調のある部分は高さが2,300mmになります。

空調の寸法

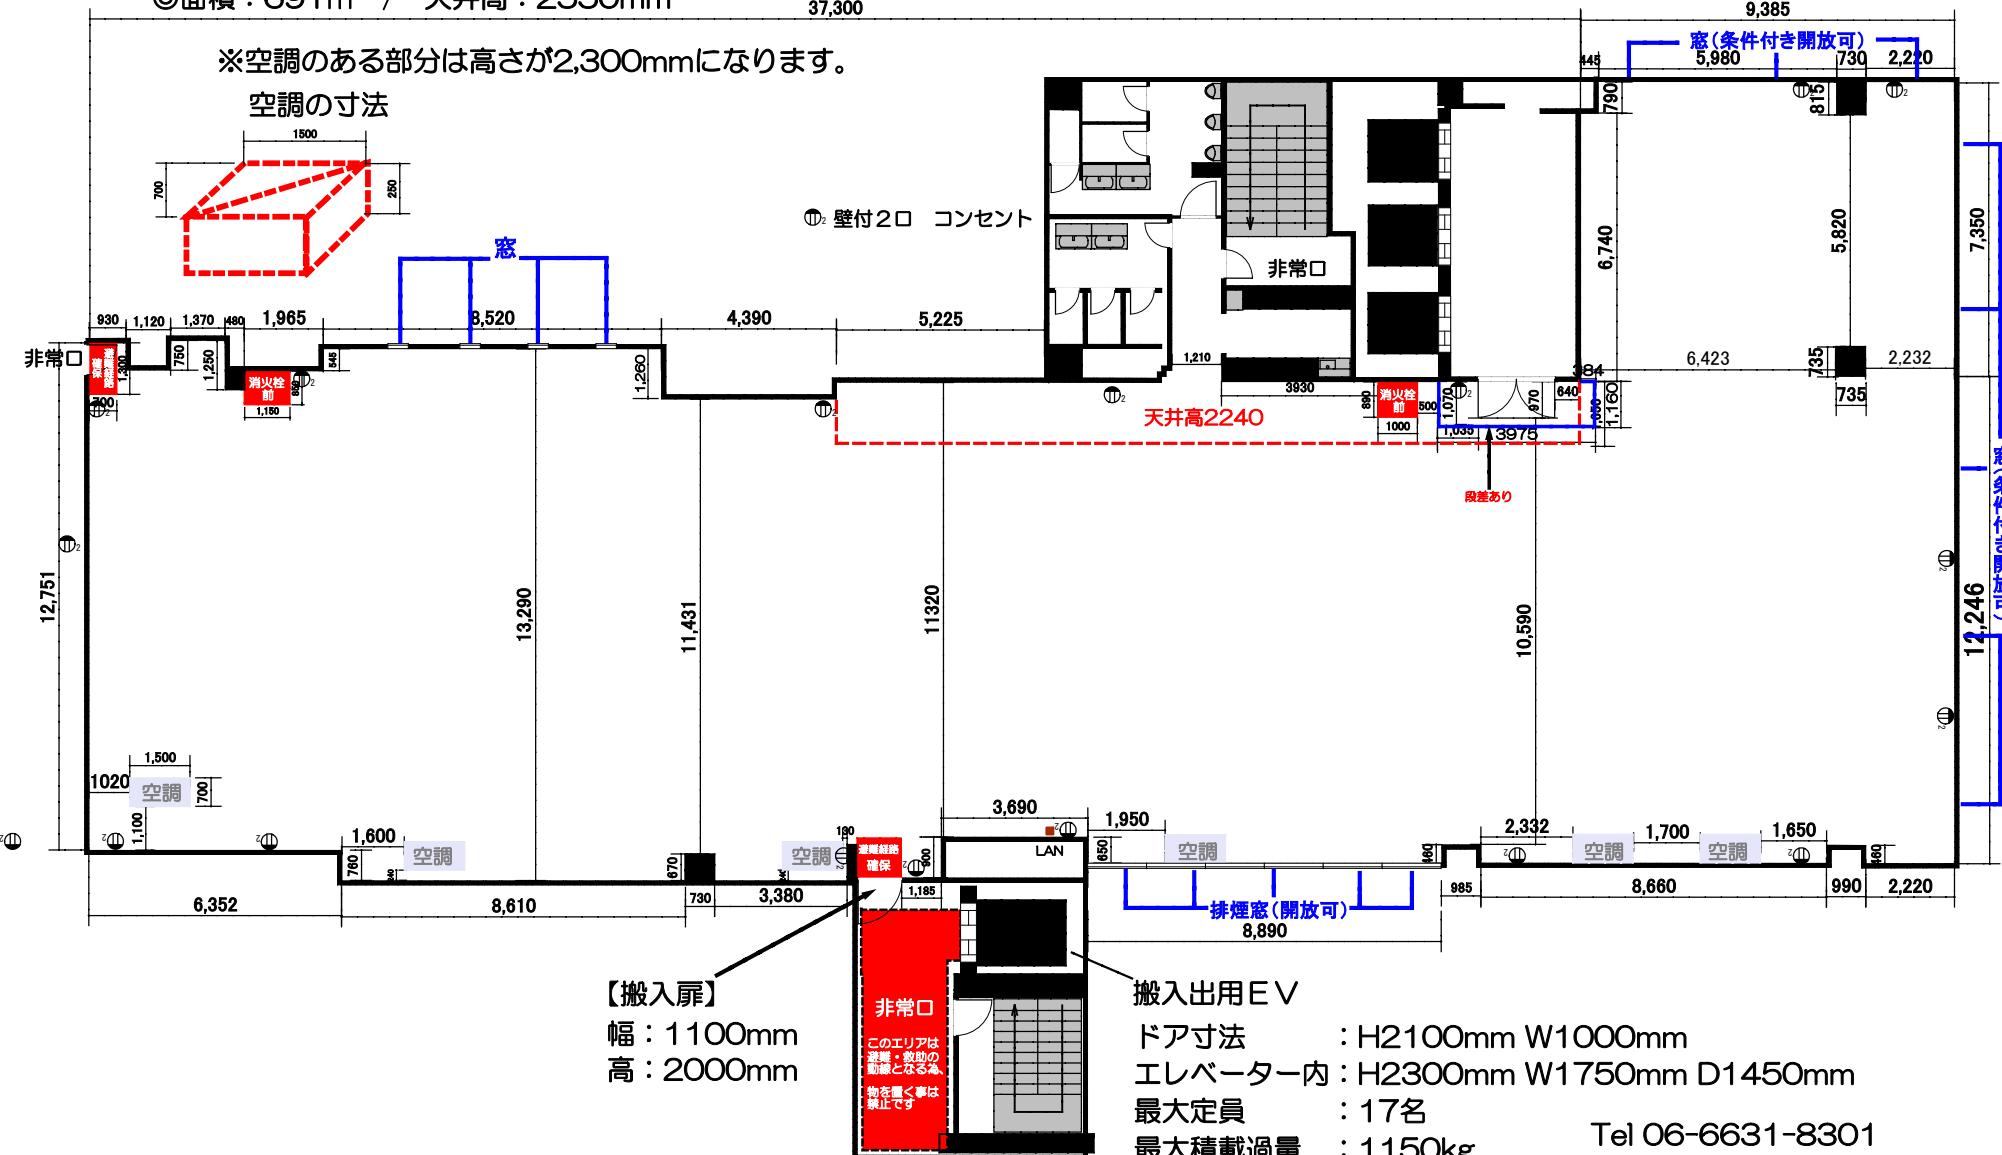

【搬入扉】
幅：1100mm
高：2000mm

搬入出用EV

ドア寸法 : H2100mm W1000mm

エレベーター内 : H2300mm W1750mm D1450mm

最大定員 : 17名

最大積載過量 : 1150kg

Tel 06-6631-8301
Fax 06-6631-8302
nmhall@kohmei.co.jp
難波御堂筋ホール