


## ホール8A 配電図

◎面積:238m<sup>2</sup> / 天井高:2550mm

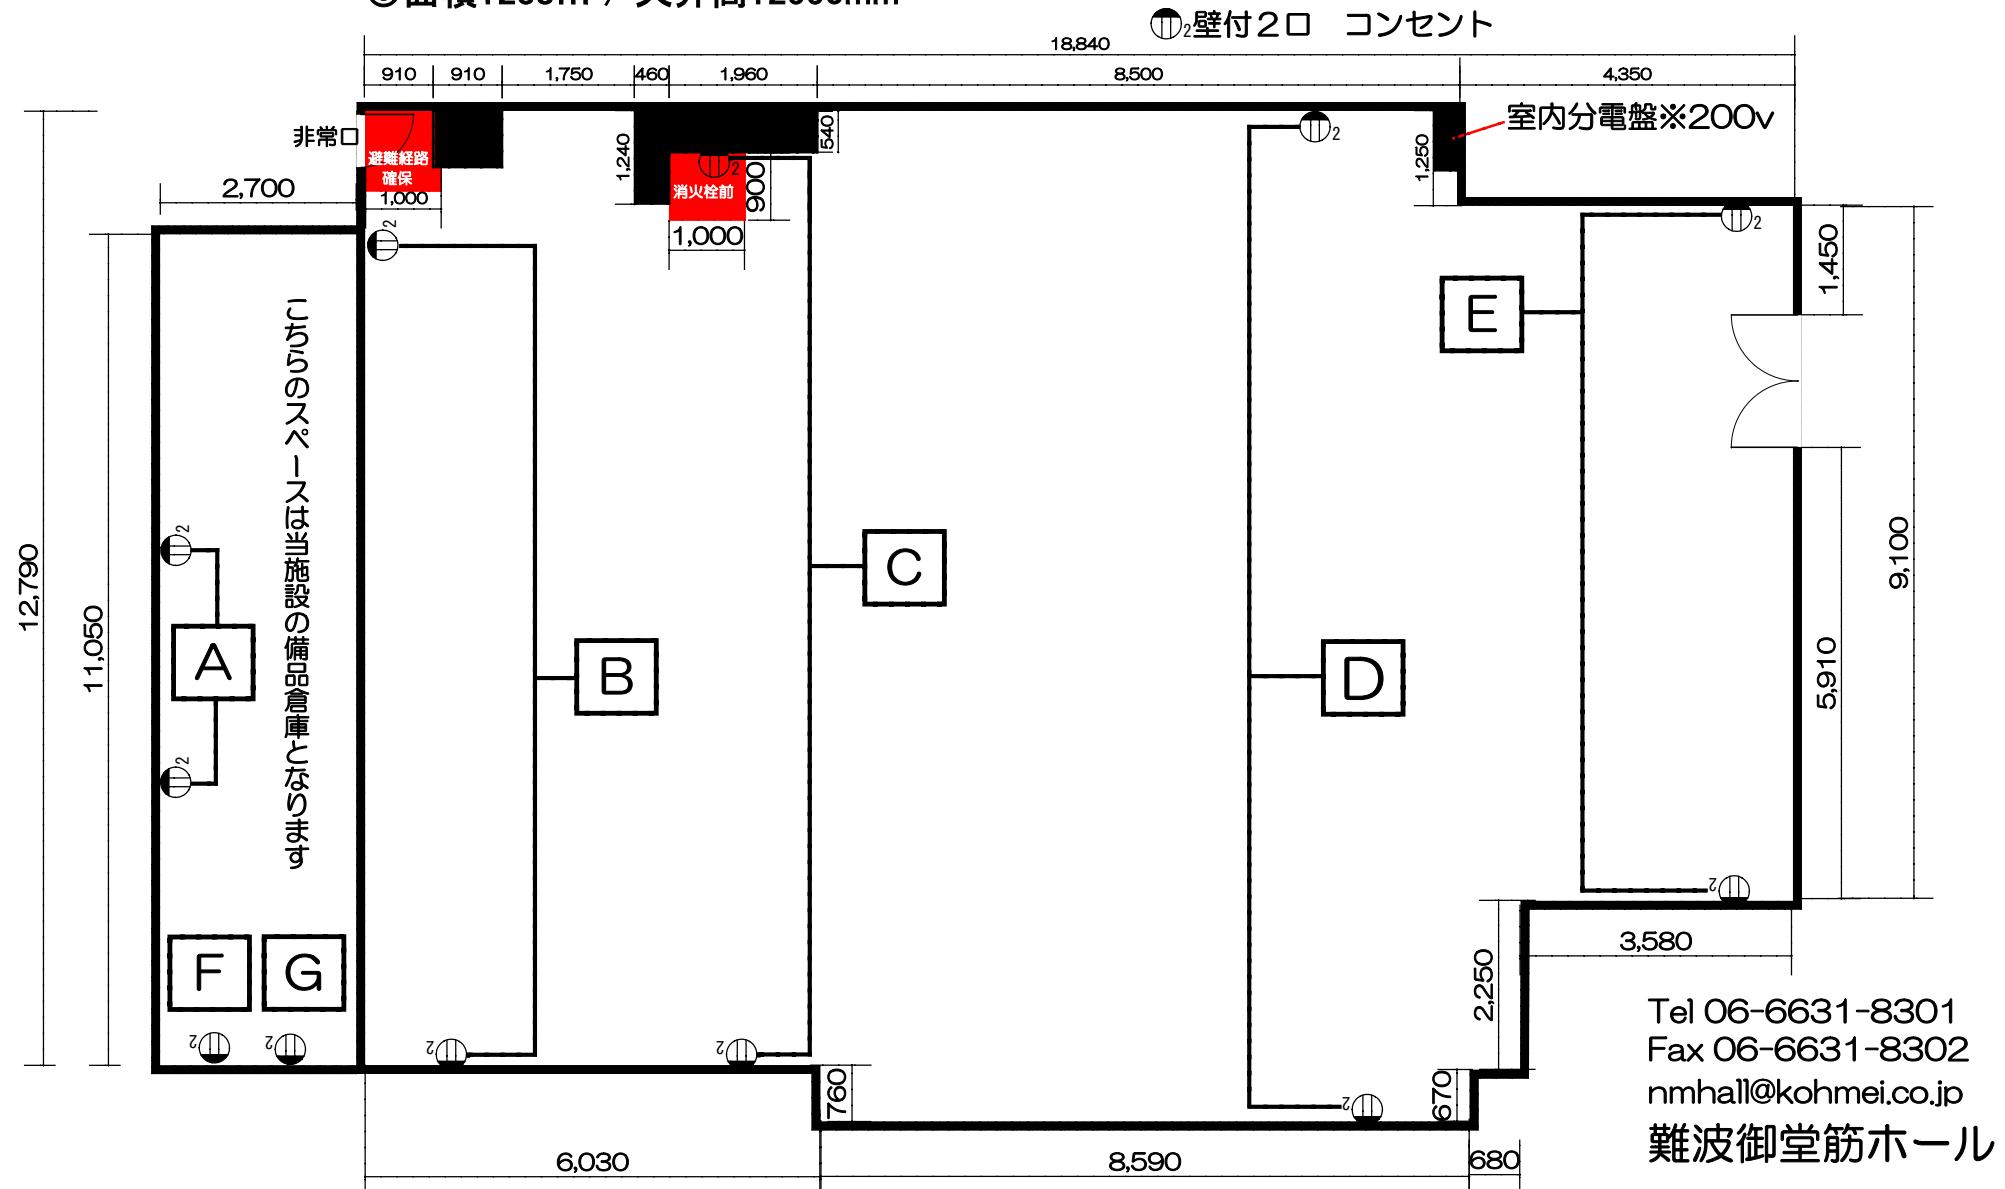

一般回路：10.5kw 催事回路：12kw  
(1回路あたり1.5kw)