


ホール8A ブース形式 10区画

◎面積:238m² / 天井高:2550mm

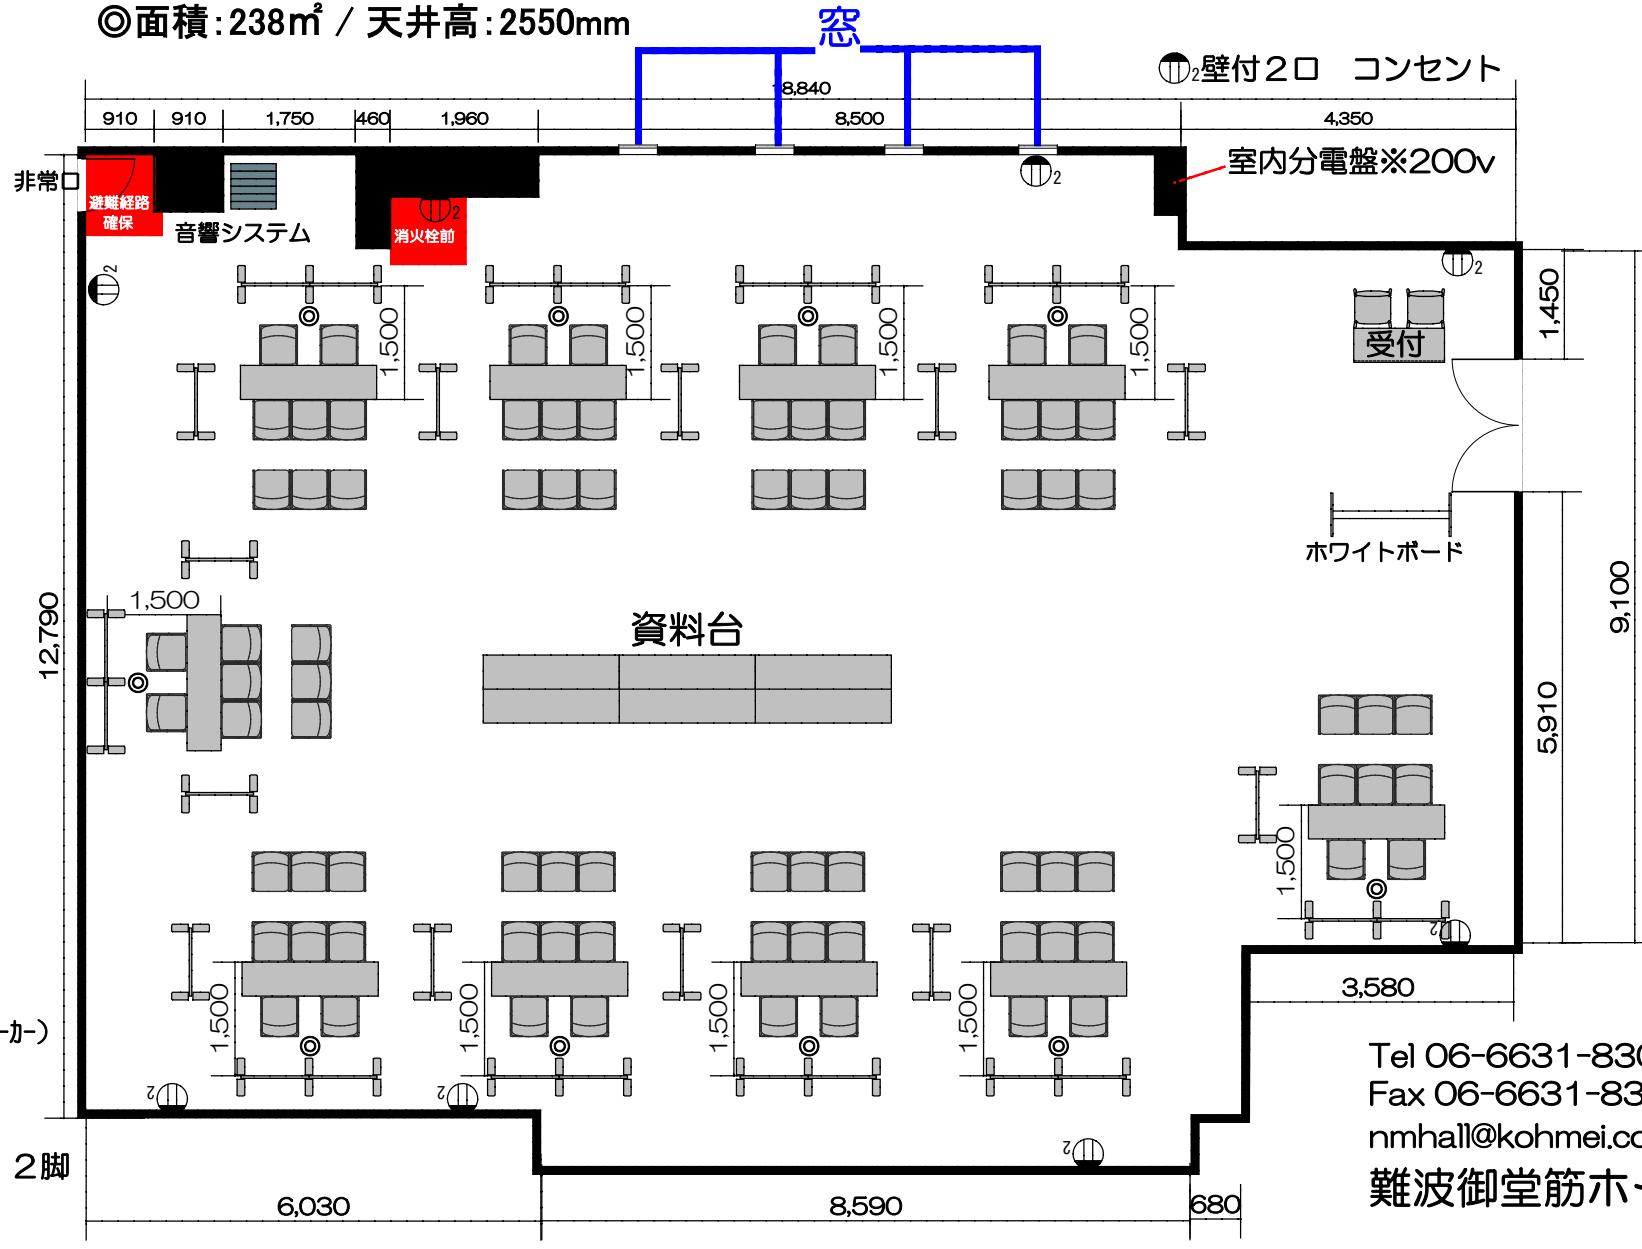

■ 使用備品

- ・テーブル：16台
 - ・スタッキングチェア：80脚
 - ・ホワイトボード：1台
 - ・音響システム：1セット
(ワイヤレスマイク2本、CDデッキ、スピーカー等)
 - ・パーテーション：32枚
 - ・受付用テーブル：1台
 - ・受付用スタッキングチェア：2脚

Tel 06-6631-8301
Fax 06-6631-8302
nmhall@kohmei.co.jp

難波御堂筋ホール