


ホール8A 見取り図

◎面積:238㎡ / 天井高:2550mm

窓

②壁付2口 コンセント

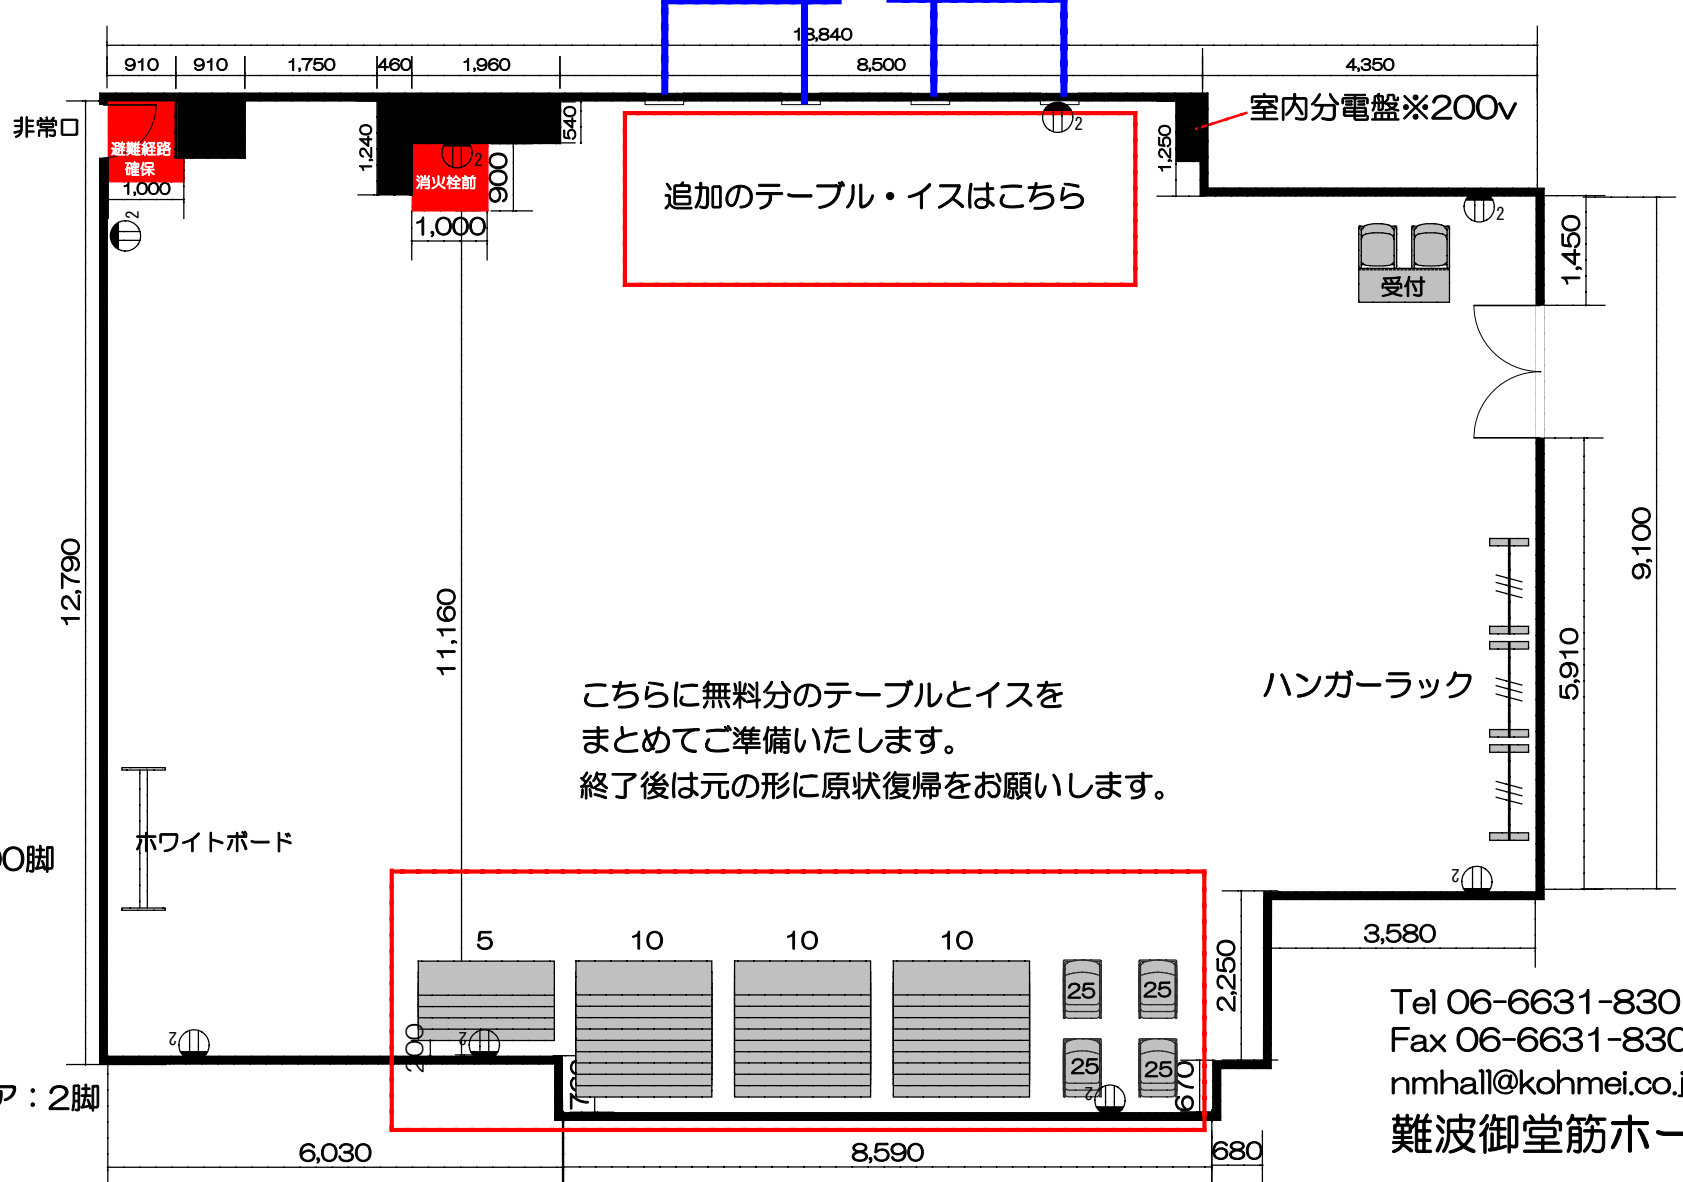

■使用備品

- ・テーブル：35台
- ・スタッキングチェア：100脚
- ・ホワイトボード：1台
- ・ハンガーラック：3台
(ハンガー20本付)
- ・受付用テーブル：1台
- ・受付用スタッキングチェア：2脚

Tel 06-6631-8301
Fax 06-6631-8302
nmhall@kohmei.co.jp
難波御堂筋木一ル