


ホール8A 見取り図

◎面積:238㎡ / 天井高:2550mm

窓

⊕₂壁付2口 コンセント

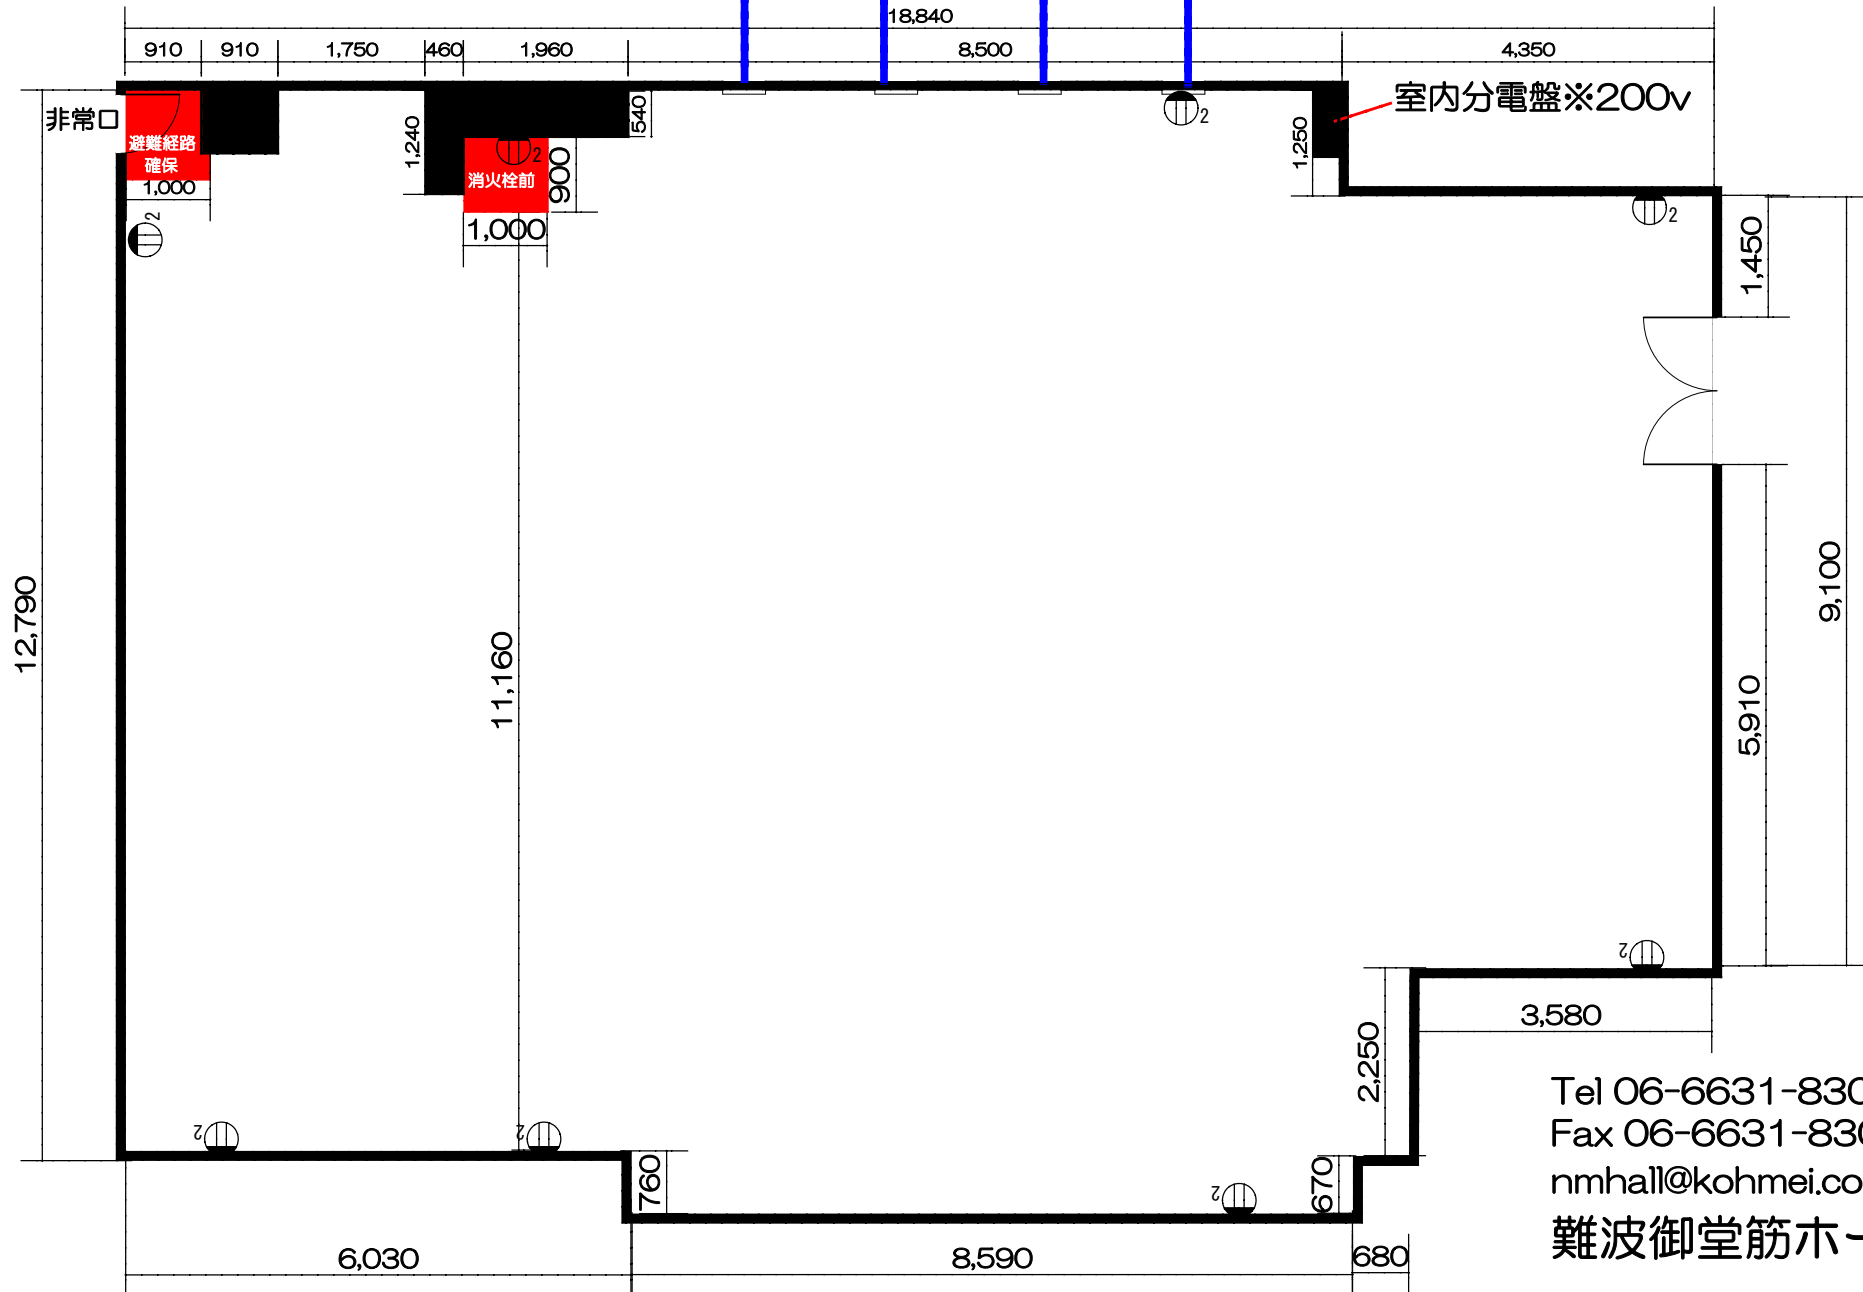

Tel 06-6631-8301
 Fax 06-6631-8302
 nmhall@kohmei.co.jp
 難波御堂筋ホール