


ホール8A 島型 108席

◎面積：238m² / 天井高：2550mm

卷之三

● 壁付2口 コンセント

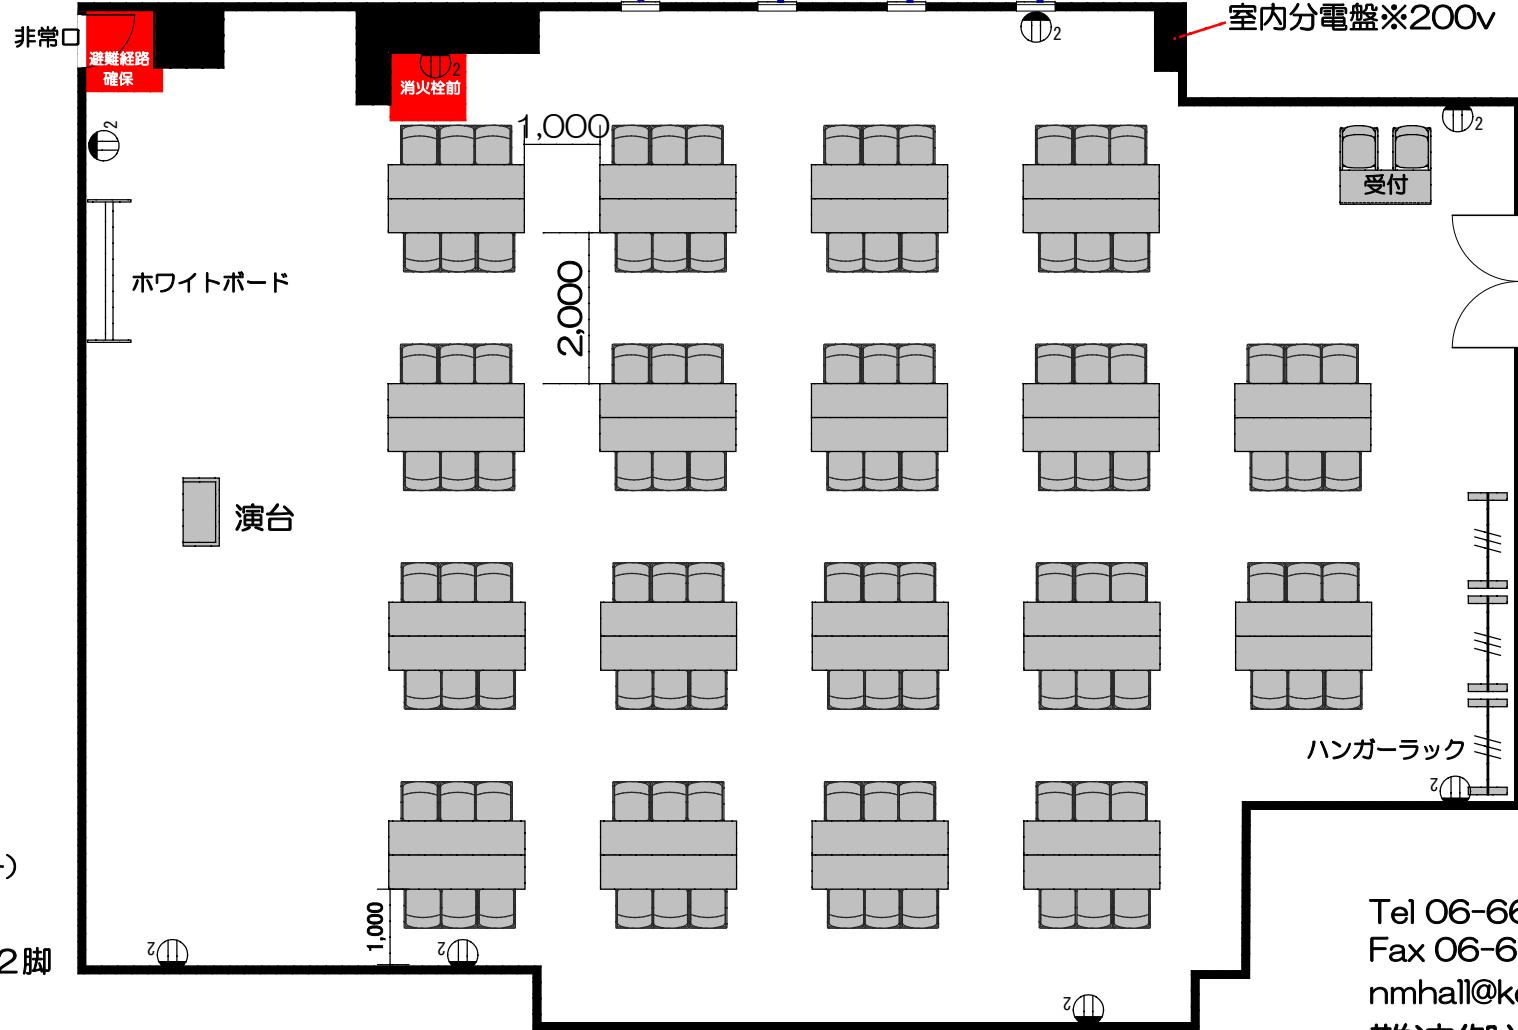

■ 使用備品

- ・テーブル：36台
 - ・スタッキングチェア：108脚
 - ・ホワイトボード：1台
 - ・演台：1台
 - ・ハンガーラック
(ハンガー20本付)：3台
 - ・音響システム：1セット
(ワイヤレスマイク2本、CDデッキ、スピーカー)
 - ・受付テーブル：1台
 - ・受付用スタッキングチェア：2脚

Tel 06-6631-8301
Fax 06-6631-8302
nmhall@kohmei.co.jp
難波御堂筋ホール