


ホール8A スクール形式2名掛け 80席

◎面積:238㎡ / 天井高:2550mm

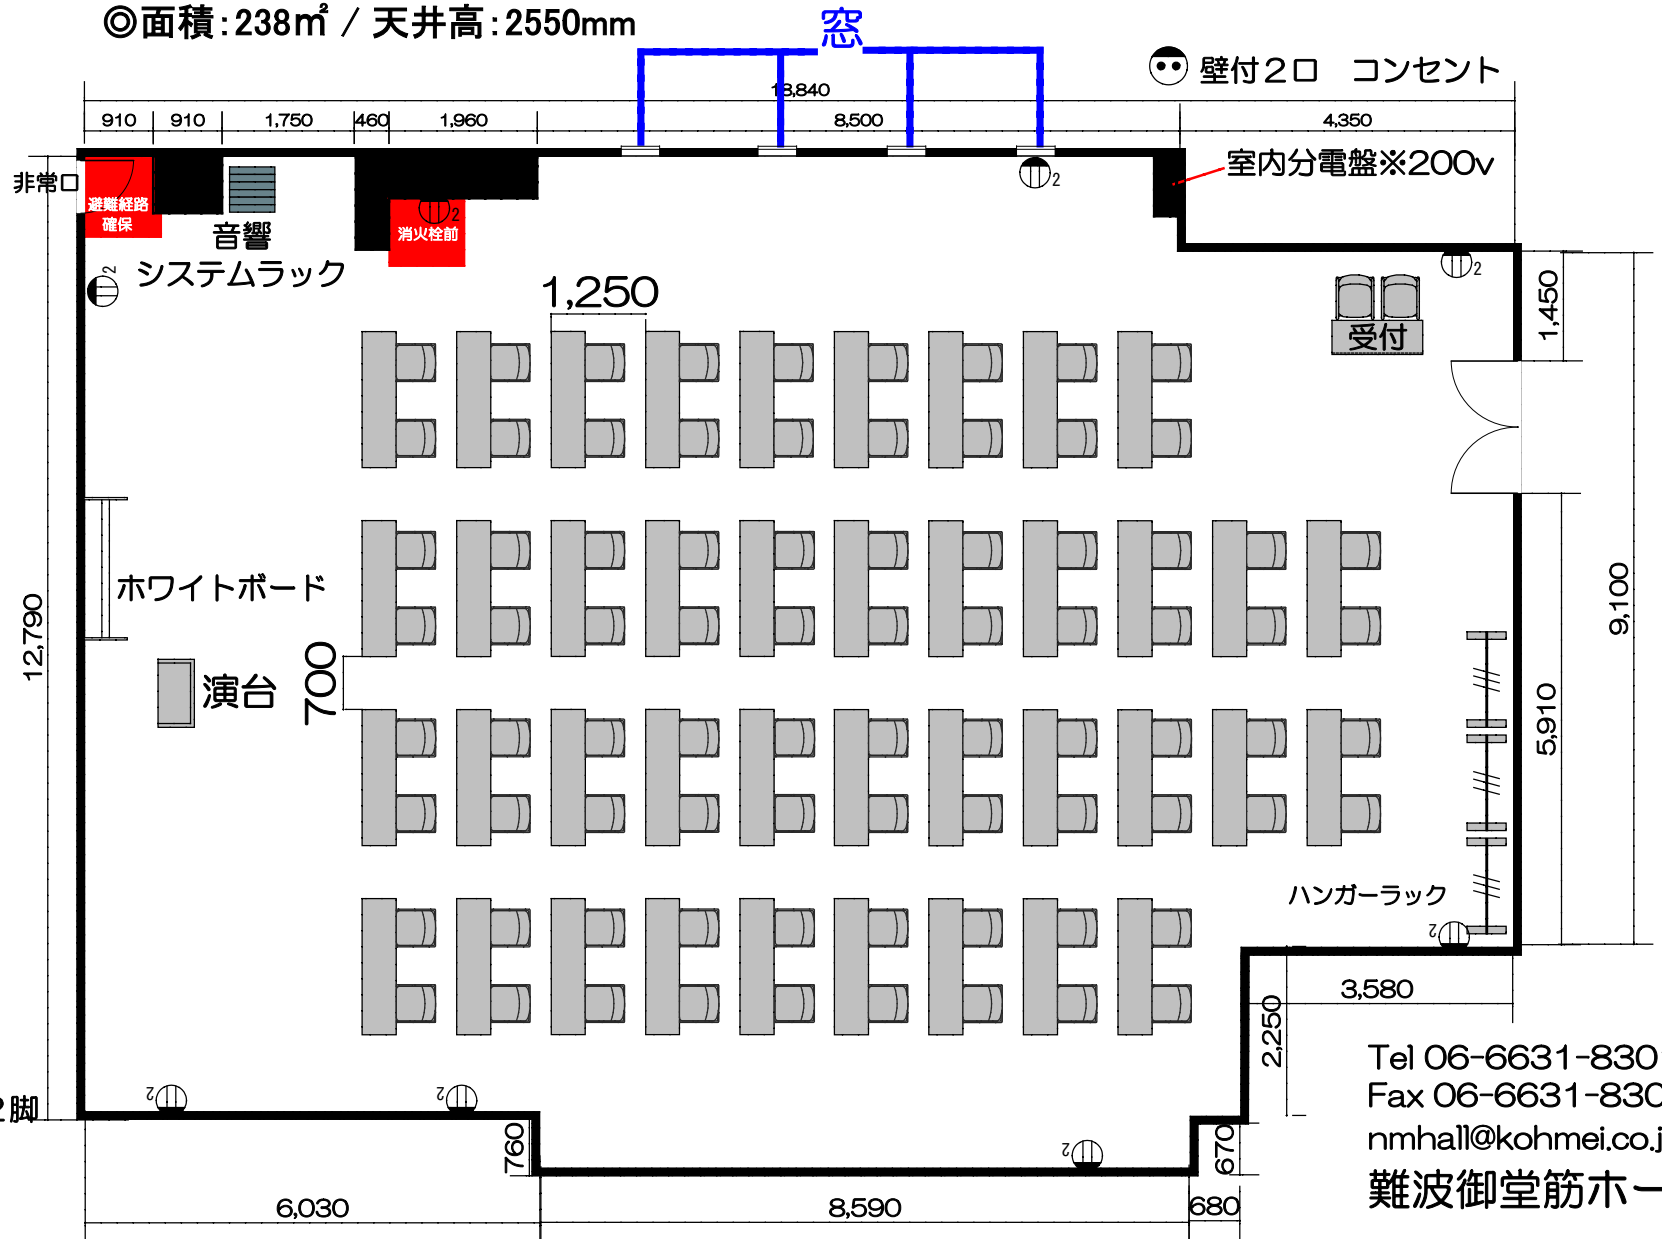

■使用備品

- ・テーブル：40台
- ・スタッキングチェア：80脚
- ・ホワイトボード：1台
- ・演台：1台
- ・ハンガーラック
(ハンガー20本付)：3台
- ・音響システム：1セット
(ワイヤレスマイク2本、CDデッキ、スピーカー)
- ・受付用テーブル：1台
- ・受付用スタッキングチェア：2脚

Tel 06-6631-8301
Fax 06-6631-8302
nmhall@kohmei.co.jp
難波御堂筋ホール