


ホール8B、ホール8C、ホール8D 配電図

■面積 ホール8B (85.1m²) ホール8C (26.1m²) ホール8D (18.8m²)

■天井高：全会場共通：2,550mm

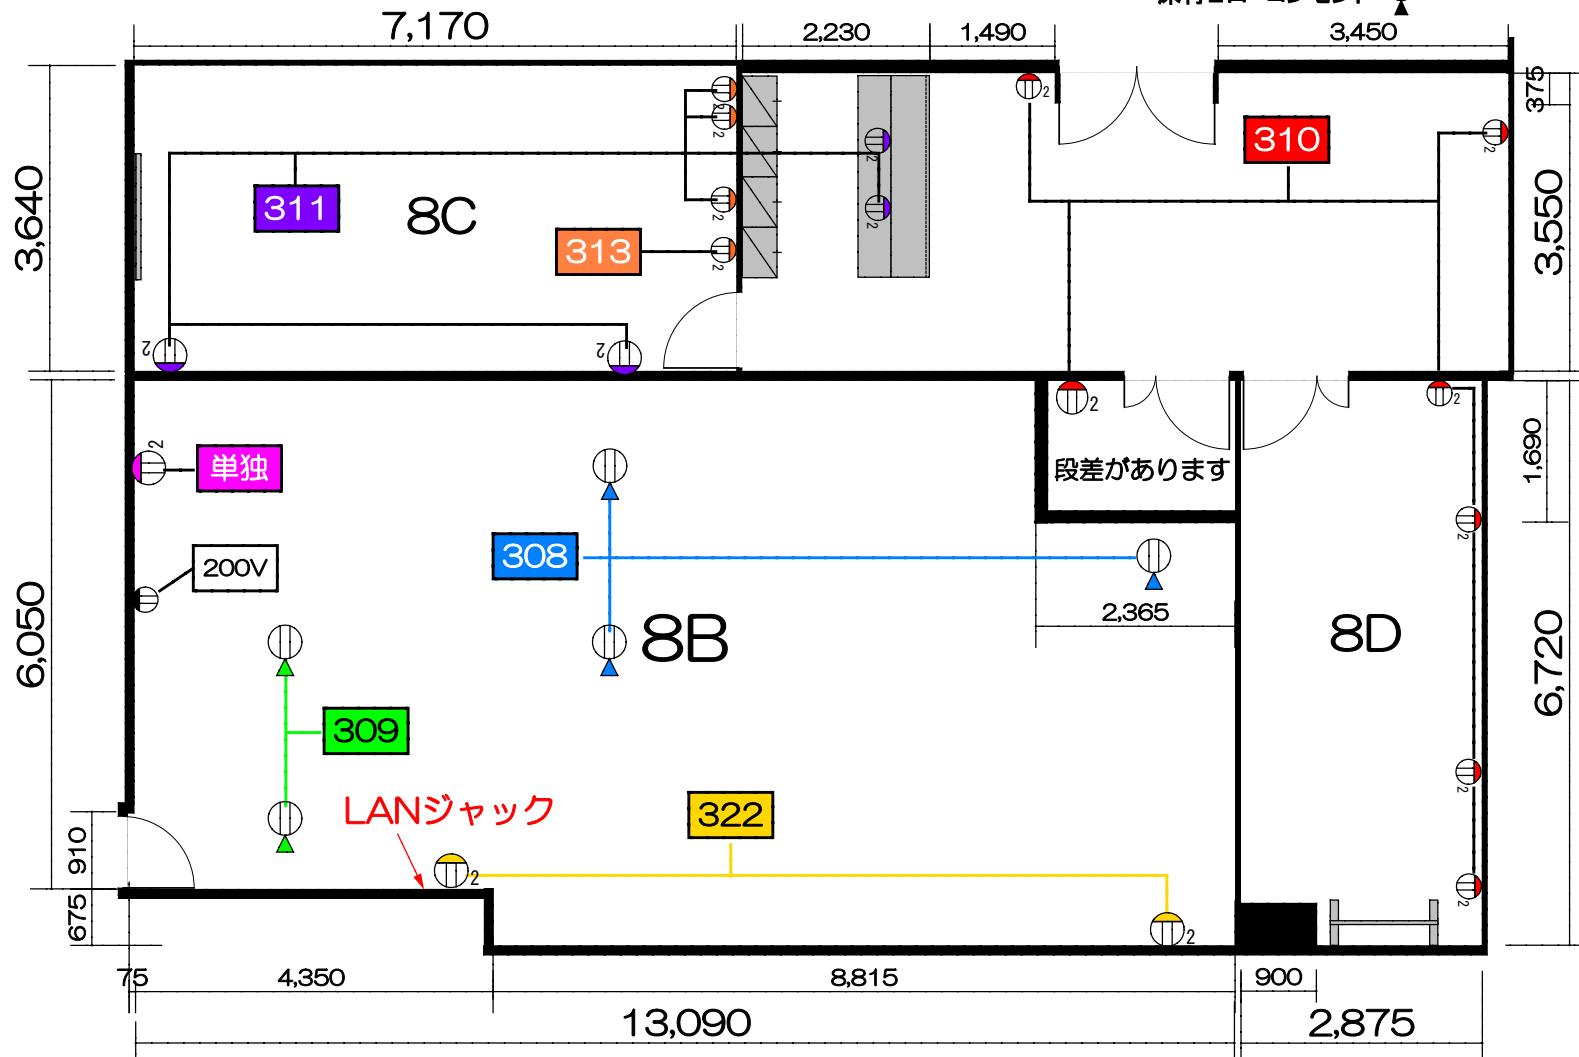

【8B】一般回路：6kw
(200Vコンセント 1口あり)

【8C】一般回路：3kw

※カウンターと同回路なので注意

【8D】一般回路：1.5kw

※ロビーと同回路なので注意

Tel 06-6631-8301

Fax 06-6631-8302

nmhall@kohmei.co.jp

難波御堂筋ホール