


ホール8B 見取り図

◎面積：85.12m² / 天井高：2,550mm

13,090

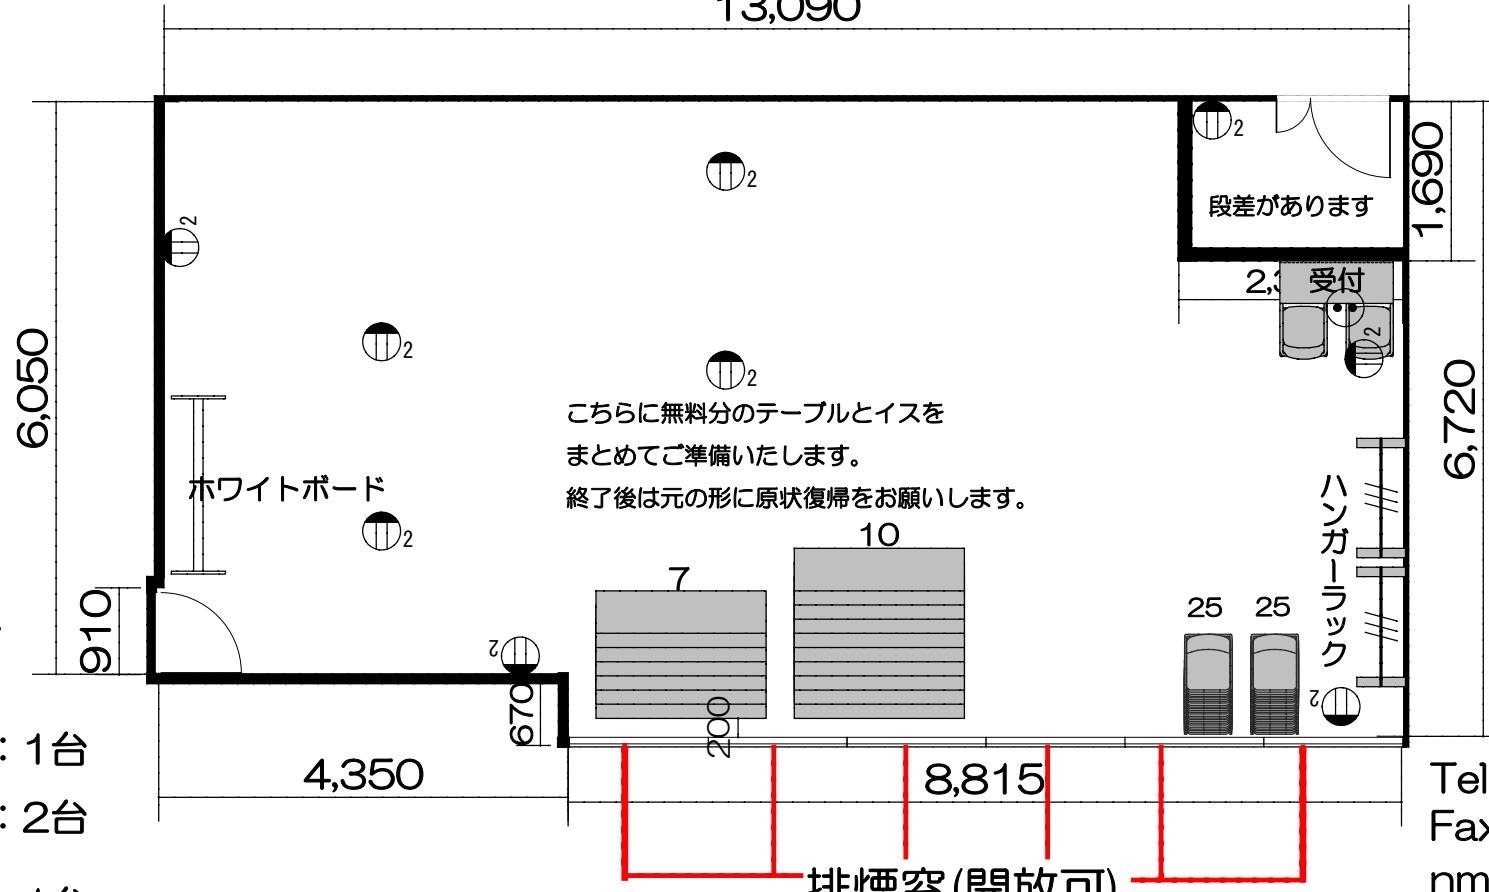

■使用備品

- ・テーブル：17台
- ・イス：50脚
- ・ホワイトボード：1台
- ・ハンガーラック：2台
(ハンガー20本付)
- ・受付用テーブル：1台
- ・受付用イス：2脚

Tel 06-6631-8301

Fax 06-6631-8302

nmhall@kohmei.co.jp

難波御堂筋ホール