


ホール8B 見取り図

◎面積：85.12m² / 天井高：2,550mm

13,090

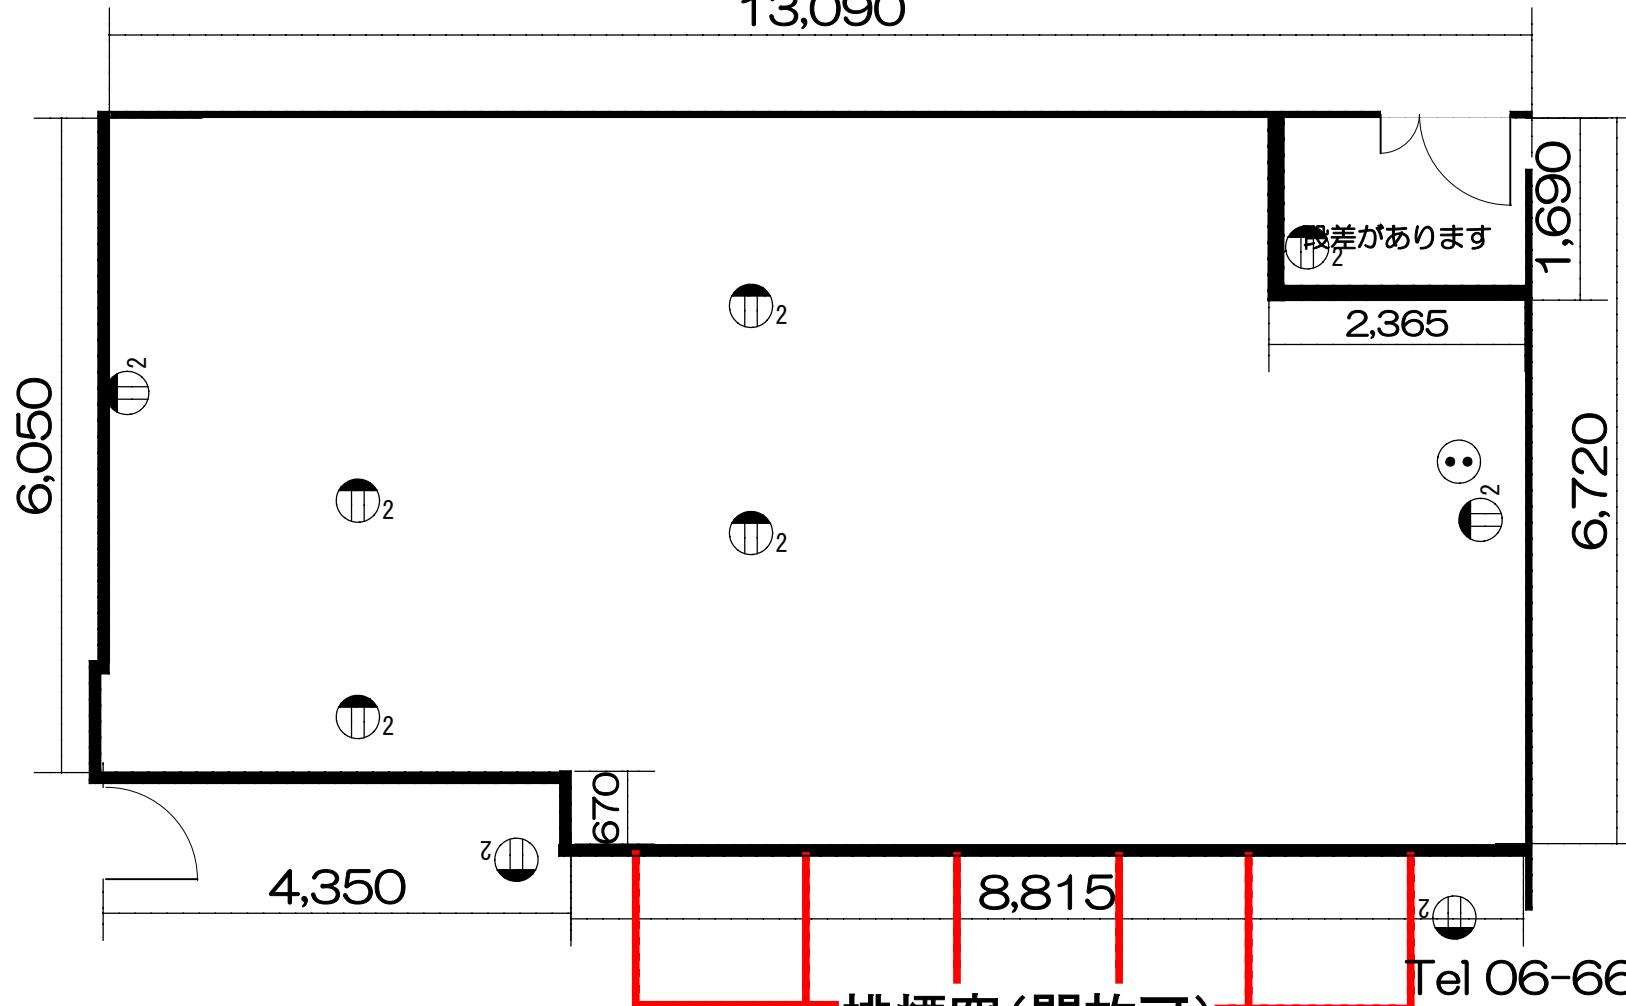

排煙窓(開放可)

Tel 06-6631-8301
Fax 06-6631-8302

nmhall@kohmei.co.jp

難波御堂筋ホール