

ホール8B □の字 36席

■面積：85.1㎡ / 天井高：2550mm

■使用備品

テーブル：12台

スタッキングチェア：36脚


ホワイトボード：1台

ハンガーラック

(ハンガー20本付)：2台

受付用テーブル：1台

受付用スタッキングチェア：2脚

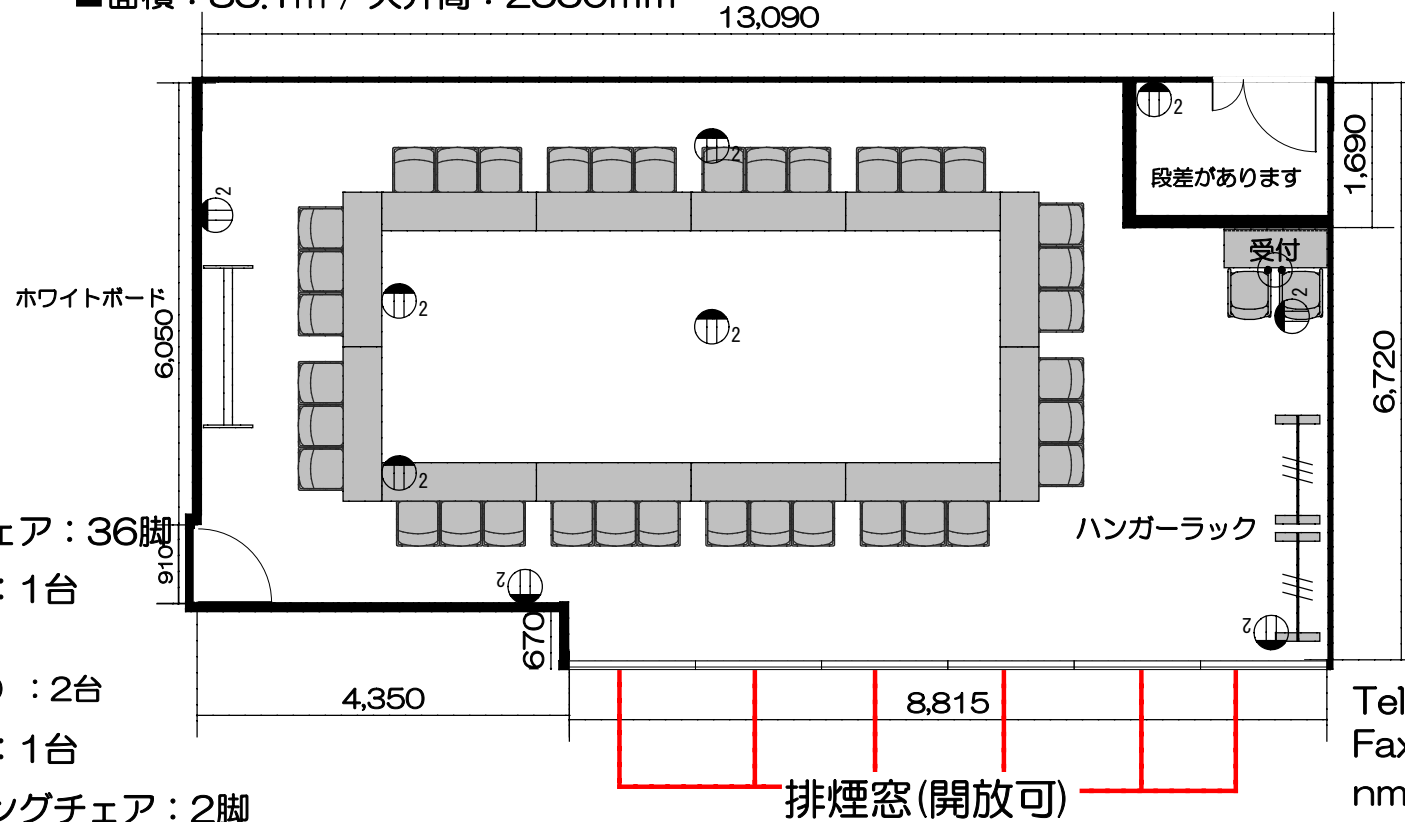

Tel 06-6631-8301

Fax 06-6631-8302

nmhall@kohmei.co.jp

難波御堂筋ホール