


## ホール9A 配電図

◎面積：227.2m<sup>2</sup>/天井高：2550mm

⑪ 壁付2口 コンセント

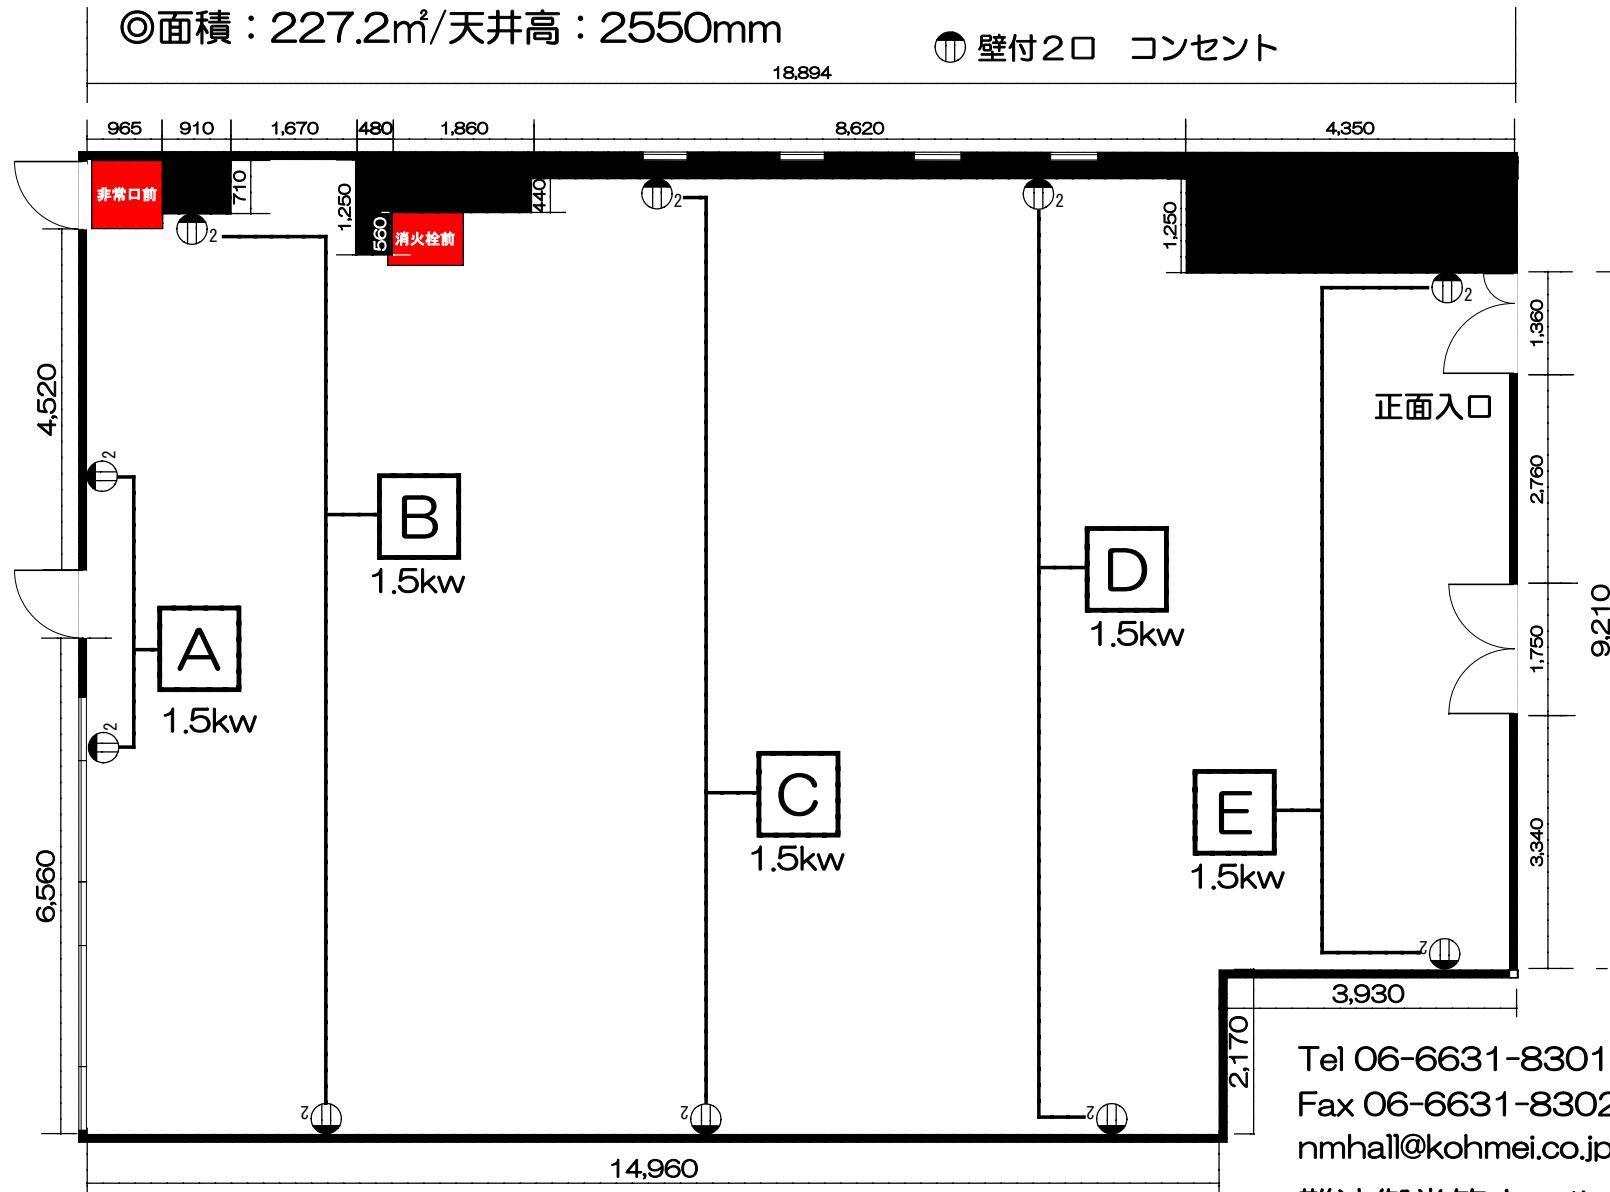

一般回路：7.5kw  
(1回路あたり1.5kw)

催時回路 单 : 36kw

Tel 06-6631-8301  
Fax 06-6631-8302  
nmhall@kohmei.co.jp

## 難波御堂筋ホール