


ホール9A ブース形式 10区画

◎面積：227.2㎡ / 天井高：2550mm
18,894

● 壁付2口 コンセント

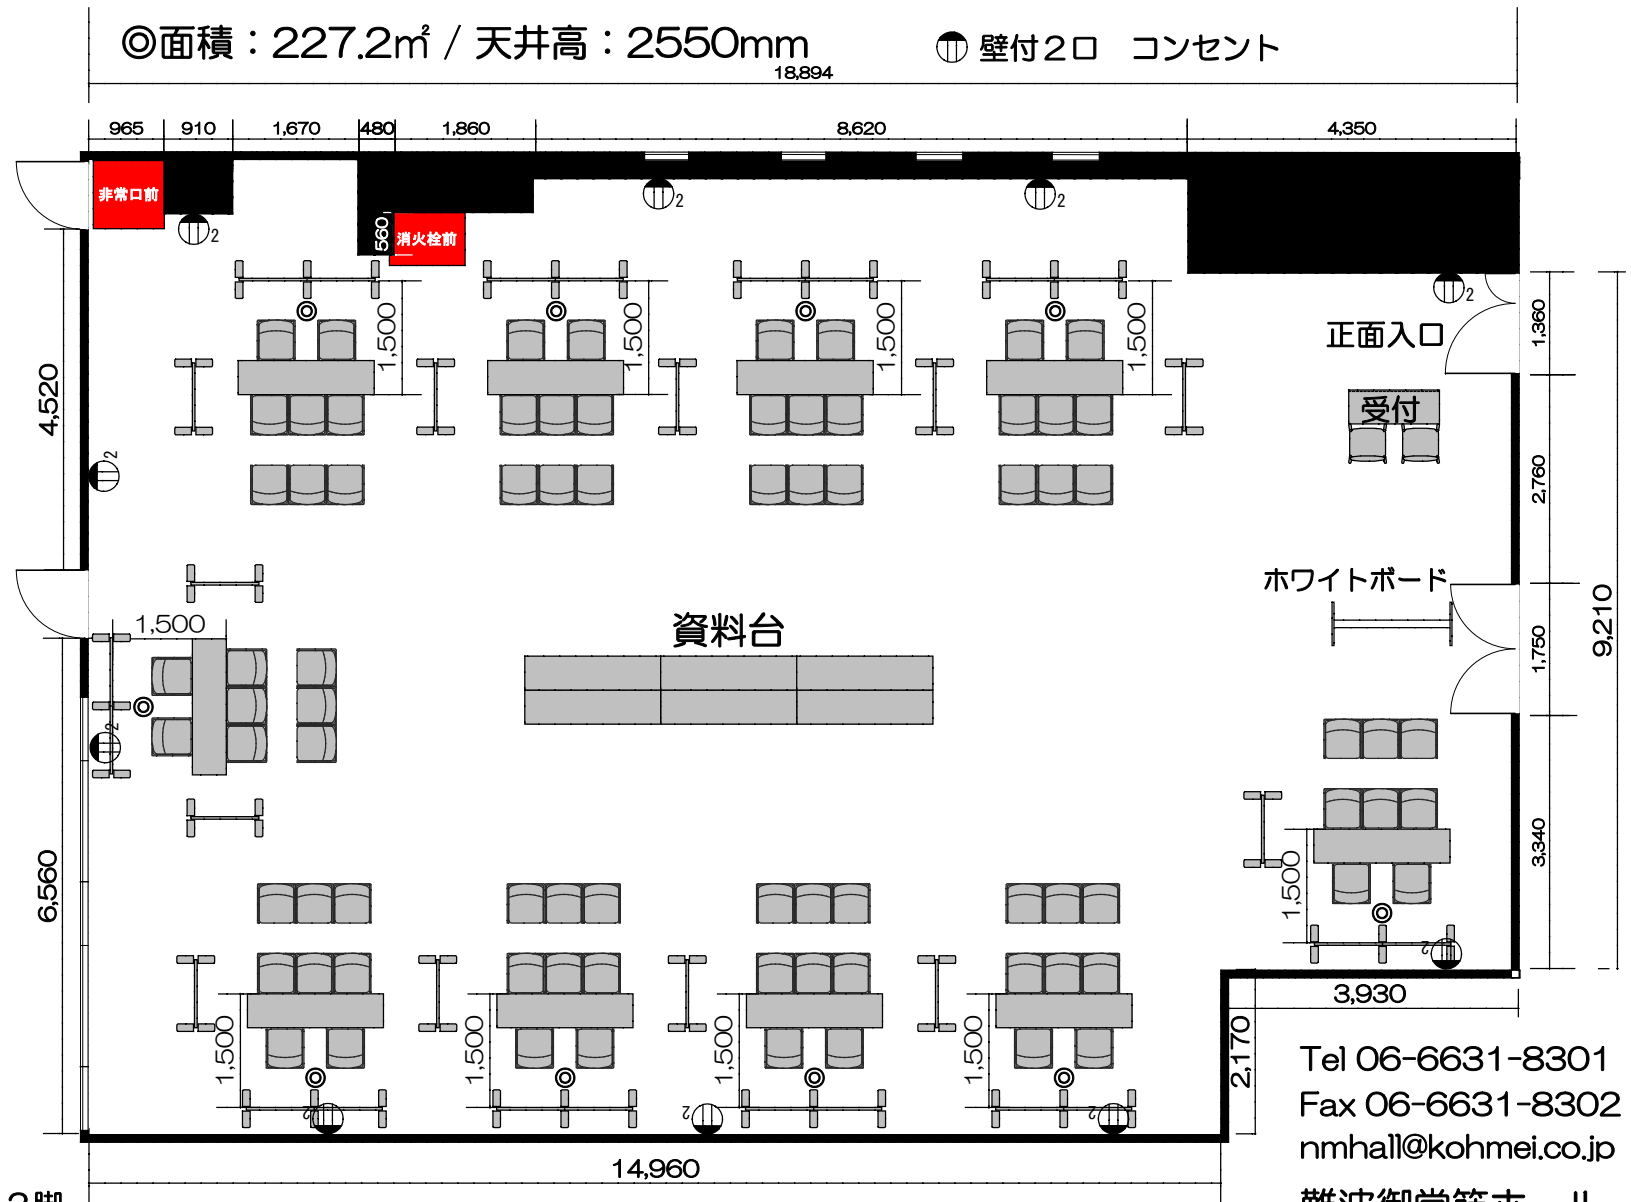

■使用備品

- ・テーブル：16台
- ・スタッキングチェア：80脚
- ・ホワイトボード：1台
- ・パーテーション：32枚
- ・受付用テーブル：1台
- ・受付用スタッキングチェア：2脚

Tel 06-6631-8301
Fax 06-6631-8302
nmhall@kohmei.co.jp
難波御堂筋ホール